

4. GRAFIČKA DOKUMENTACIJA

A- POSTOJEĆE STANJE

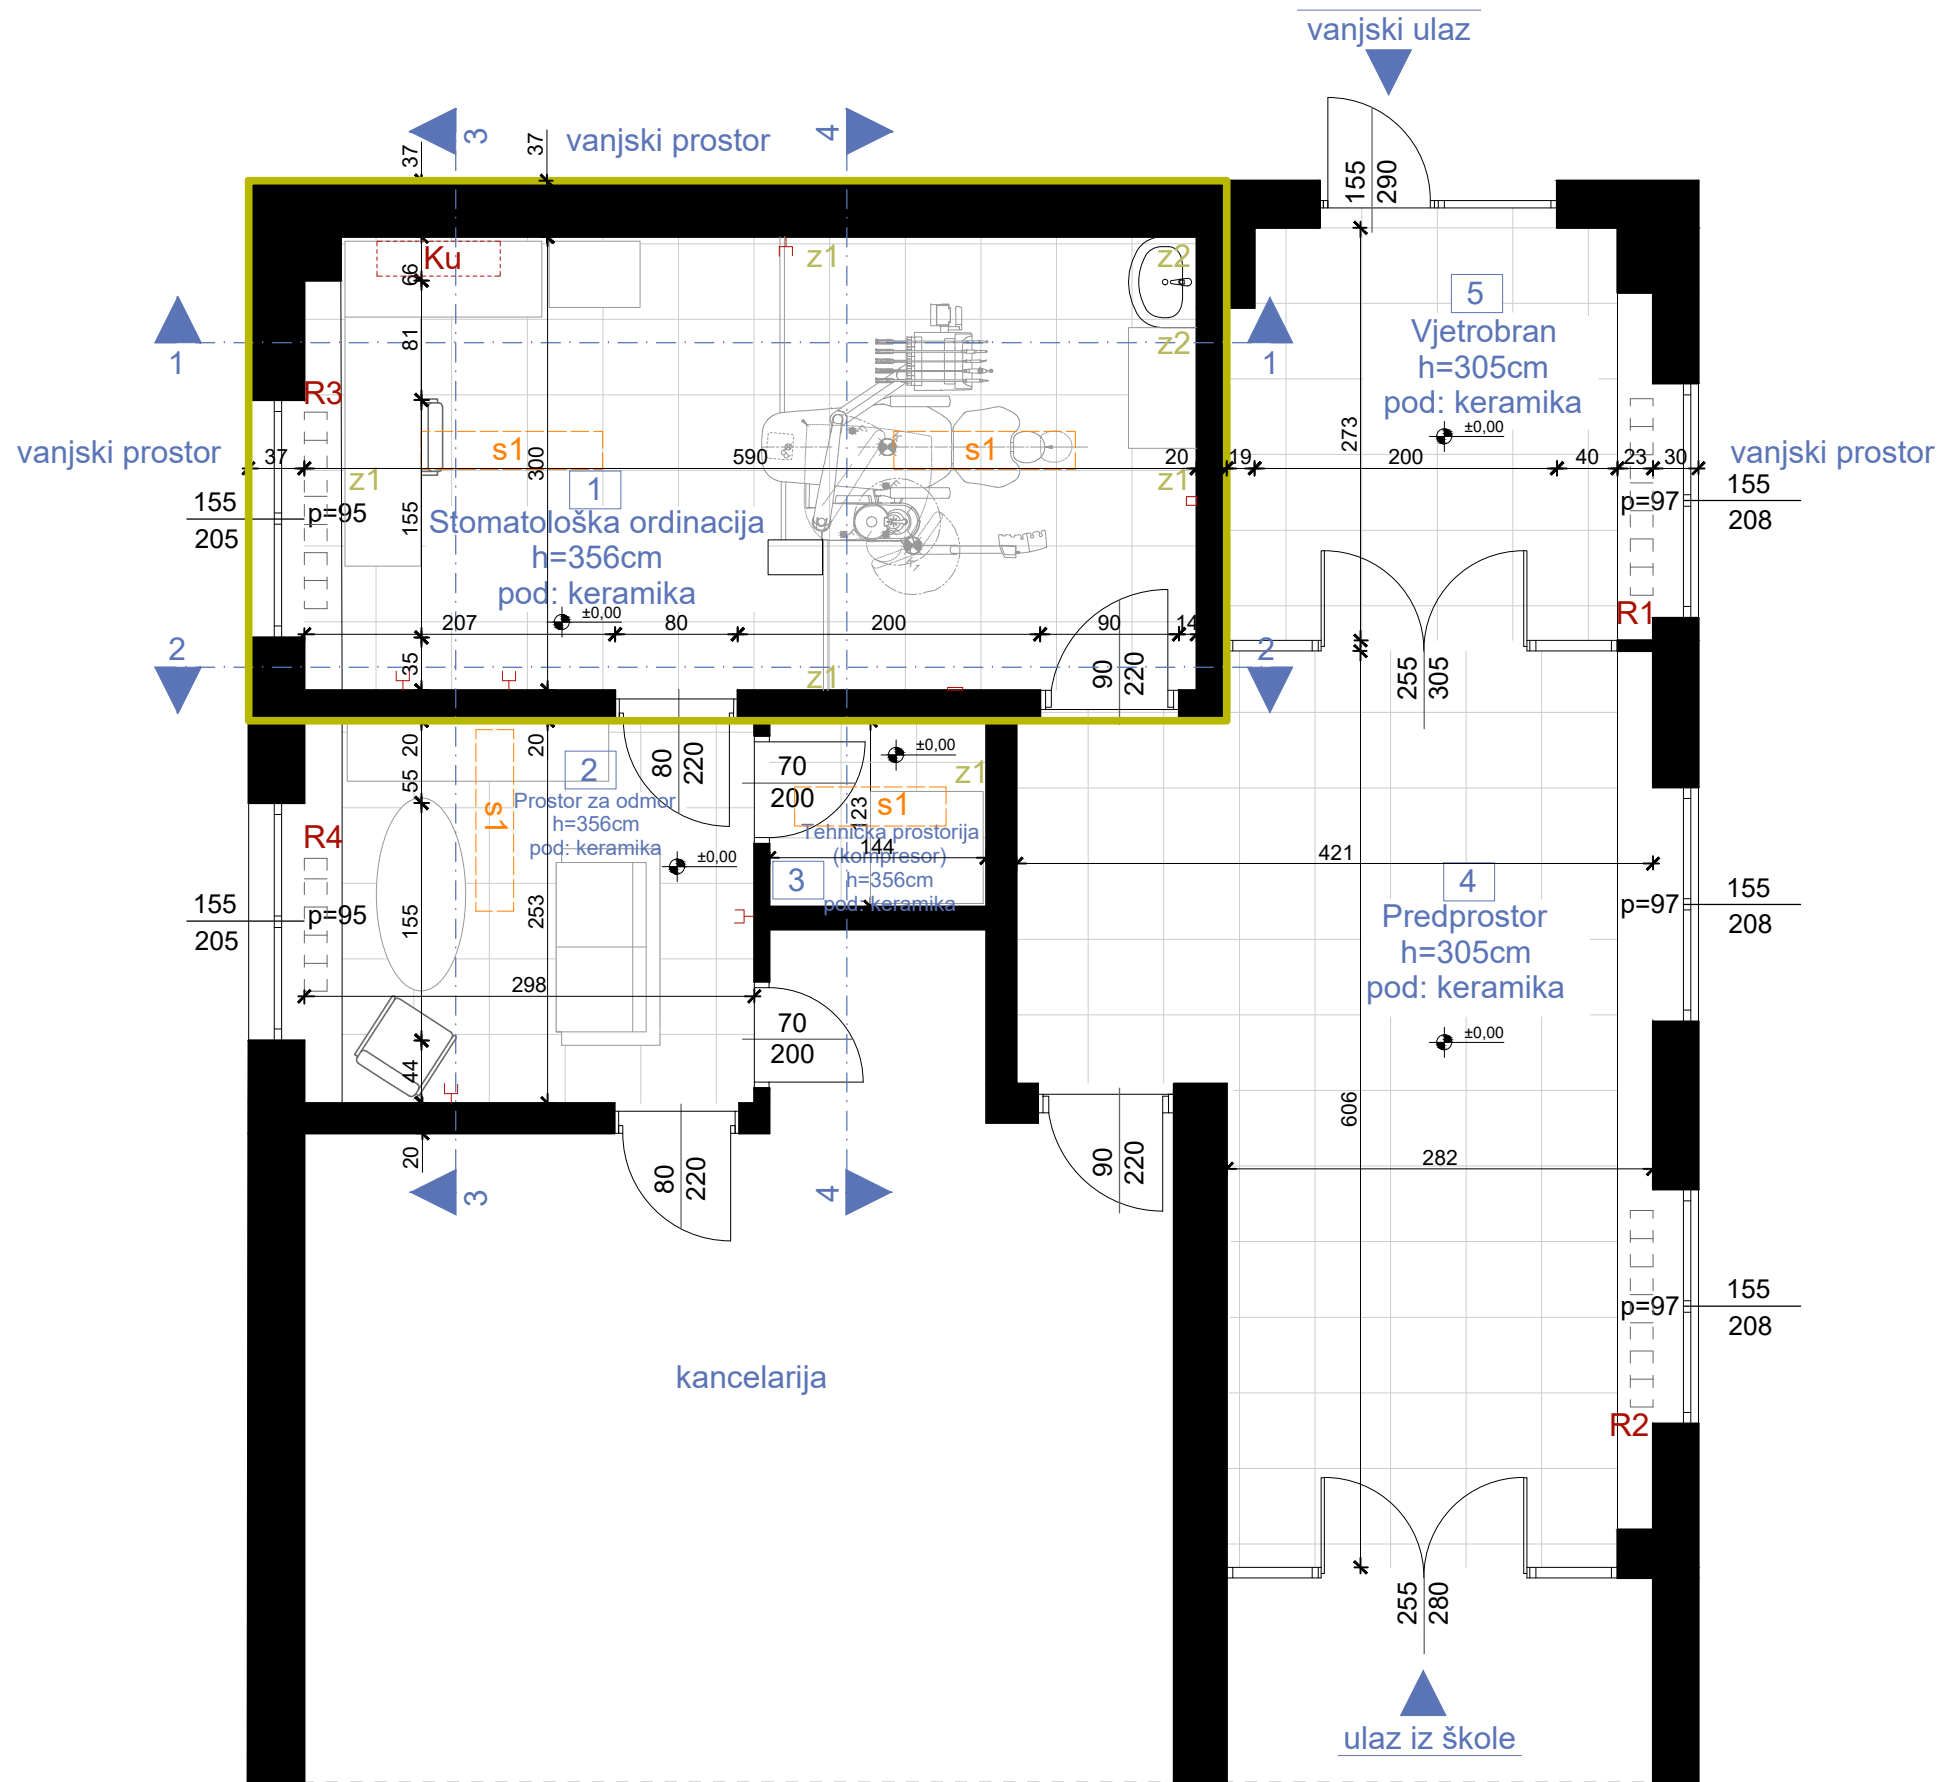

OSNOVA POSTOJEĆEG STANJA, R=1:50

LEGENDA - PROSTORIJE

br	naziv prostorije	obrada poda	obrada zida	obrada plafona	m ²
1	stomatološka ordinacija	keramika	disperzija/ keramika do h=126cm	disperzija	17,63
2	prostor za odmor	keramika	disperzija	disperzija	7,53
3	prostorija za kompresor	keramika	disperzija	disperzija	1,77
4	predprostor	keramika	disperzija	spušteni raster plafon	20,37
5	vjetrobran	keramika	disperzija	spušteni raster plafon	7,50


LEGENDA - OZNAKE

R1,R2,R3	Radijator dim. 130x57x25cm		Dio objekta na kom se vrše intervencije	z1 postojeći zid (završna obrada - disperzija)
R4	Radijator dim. 88x57x25cm			z2 postojeći zid (završna obrada - do h=126cm-keramika/od h=126cm do h=356cm-disperzija)
S1	Nadgradna svjetiljka			

FOTODOKUMENTACIJA



PROJEKTANT: "URBI.PRO" d.o.o., Podgorica, ul.Radosava Burića bb, telefon 067/006-012, e-mail urbi.pro@t-com.me PDV: 30/31-14987-7, PIB: 03059847		INVESTITOR: Ministarstvo prosvjete Crne Gore	
Objekat: Stomatološke ambulante u osnovnim i srednjim školama - JU Srednja ekonomska škola "Mirko Vešović"		Lokacija: ul. Kralja Nikole, br. 95, Podgorica	
Glavni inženjer: Dušan Džudović, d.i.a.		Vrsta tehničke dokumentacije: GLAVNI PROJEKAT	
Odgovorni inženjer: Dušan Džudović, d.i.a.		Dio tehničke dokumentacije: ARHITEKTURA	
Saradnici: Milena Lukić, MSc arh. Maja Marvučić, spec.scl.arch. Nikola Bulatović, MSC arh.		Prilog: Osnova prostorije namijenjene funkciji ambulanle - postojeće stanje	Broj priloga: A-01
Datum izrade i M.P. Februar, 2023.		Datum revizije i M.P.	
		Broj strane:	

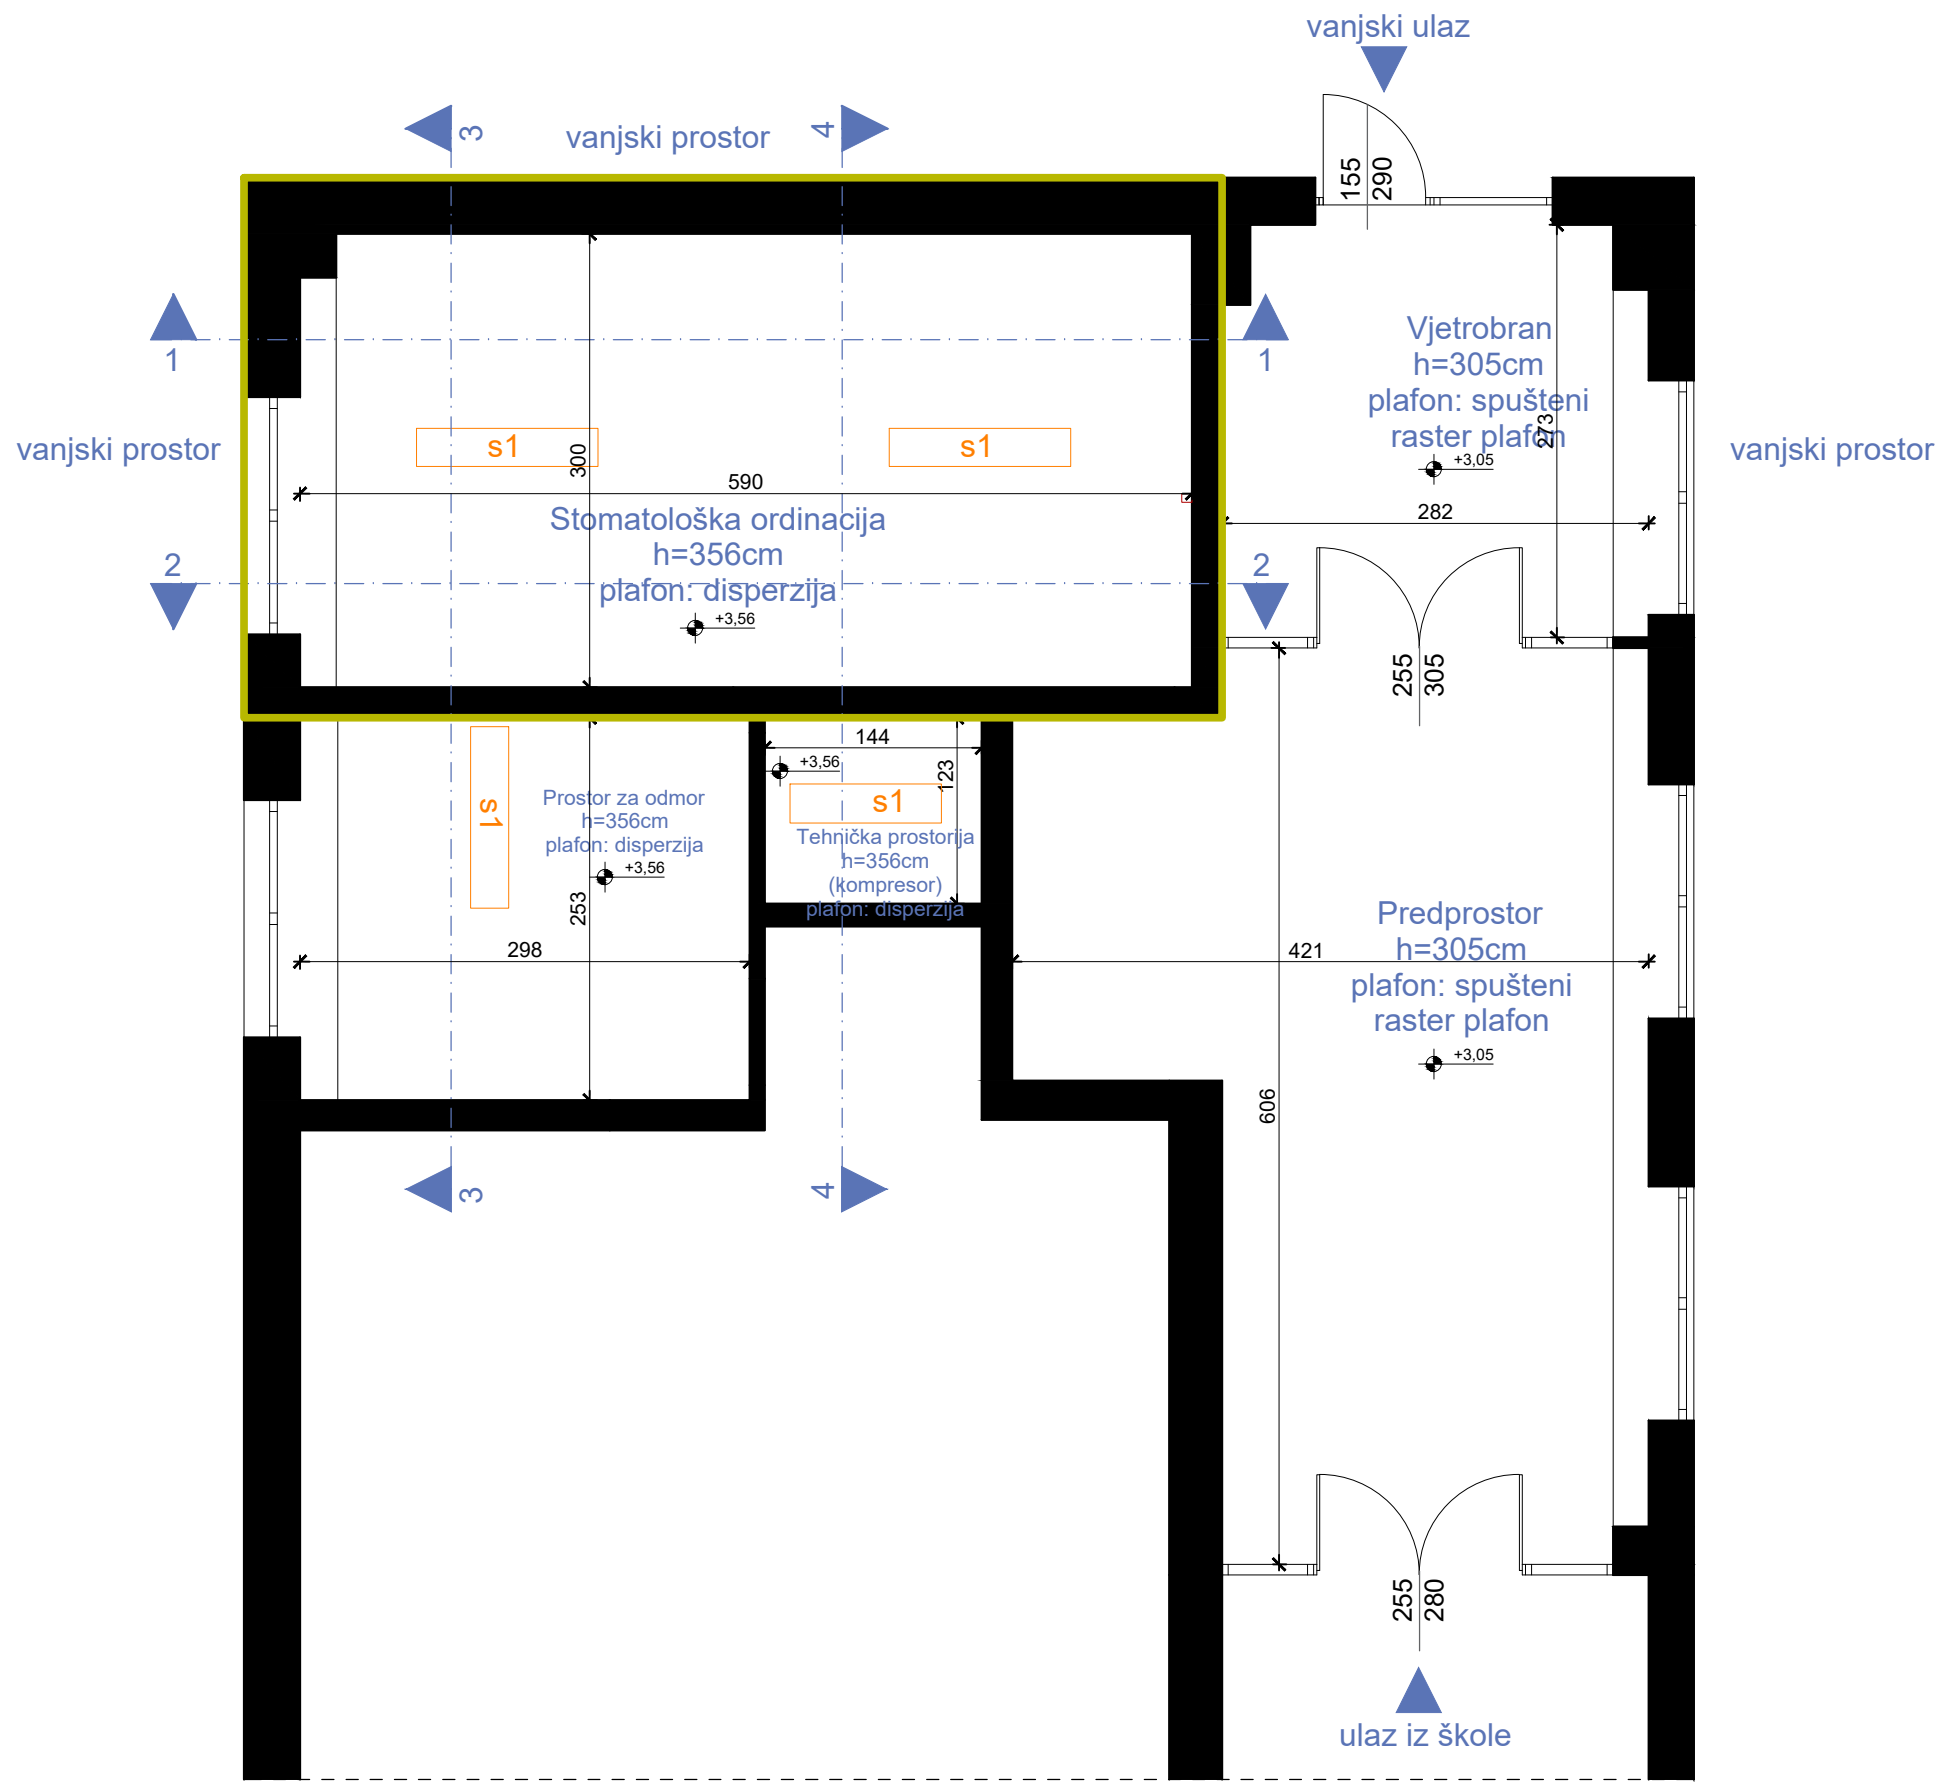

OSNOVA PLAFONA, POSTOJEĆE STANJE, R=1:50


LEGENDA - OZNAKE

- S1 Nadgradna svjetiljka
- +3.56 Visinska kota
- Dio objekta na kom se vrše intervencije

PROJEKTANT:  "URBI.PRO" d.o.o., Podgorica, ul.Radosava Burića bb, telefon 067/006-012, e-mail urbi.pro@t-com.me PDV: 30/31-14987-7, PIB: 03059847		INVESTITOR: Ministarstvo prosvjete Crne Gore	
Objekat: Stomatološke ambulante u osnovnim i srednjim školama - JU Srednja ekonomska škola "Mirko Vešović"		Lokacija: ul. Kralja Nikole, br. 95, Podgorica	
Glavni inženjer: Dušan Džudović, d.i.a.		Vrsta tehničke dokumentacije: GLAVNI PROJEKAT	
Odgovorni inženjer: Dušan Džudović, d.i.a.		Dio tehničke dokumentacije: ARHITEKTURA	RAZMJERA: R=1:50
Saradnici: Milena Lukić, MSc arh. Maja Marvučić, spec.sci.arch. Nikola Bulatović, MSC arh.		Prilog: Osnova plafona prostorije namijenjene funkciji ambulante - postojeće stanje	Broj priloga: A-02 Broj strane:
Datum izrade i M.P. Februar, 2023.		Datum revizije i M.P.	


IZGLED 1-1

Završna obrada - disperzija;
keramika na visini do 126cm

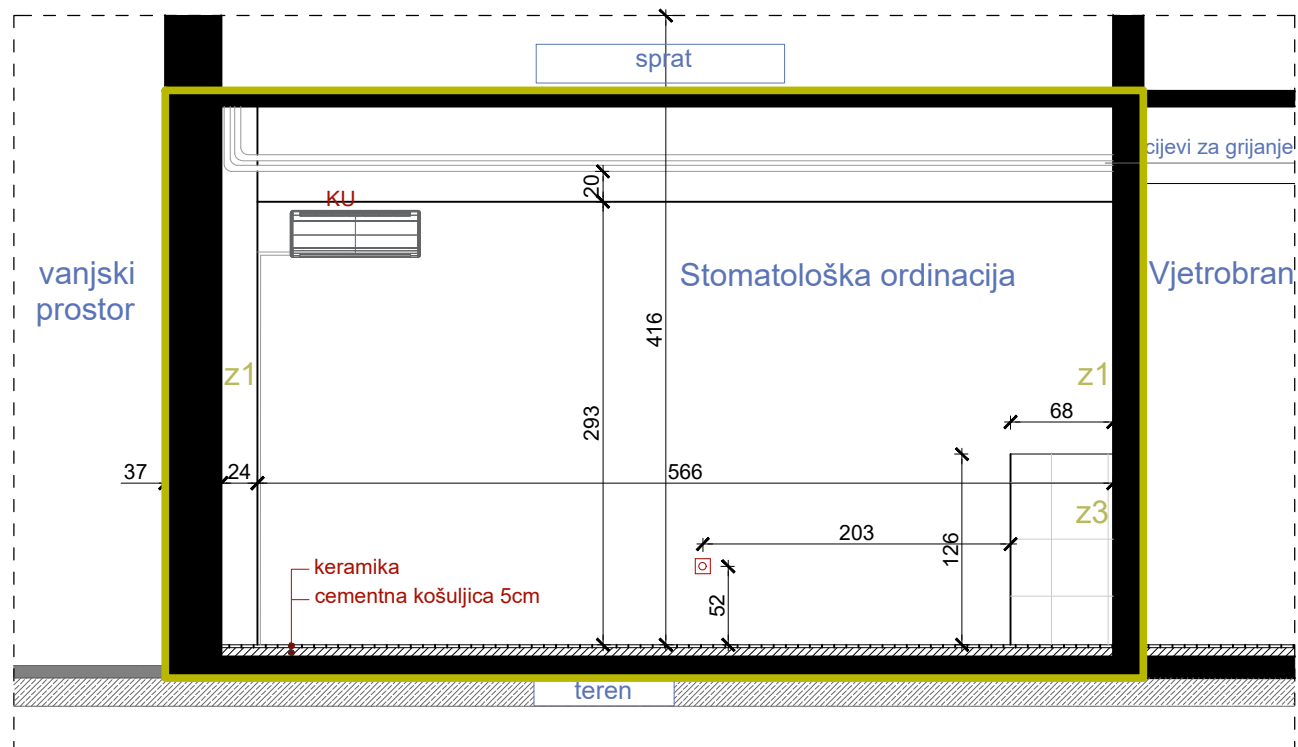


IZGLED 2-2

Završna obrada - disperzija

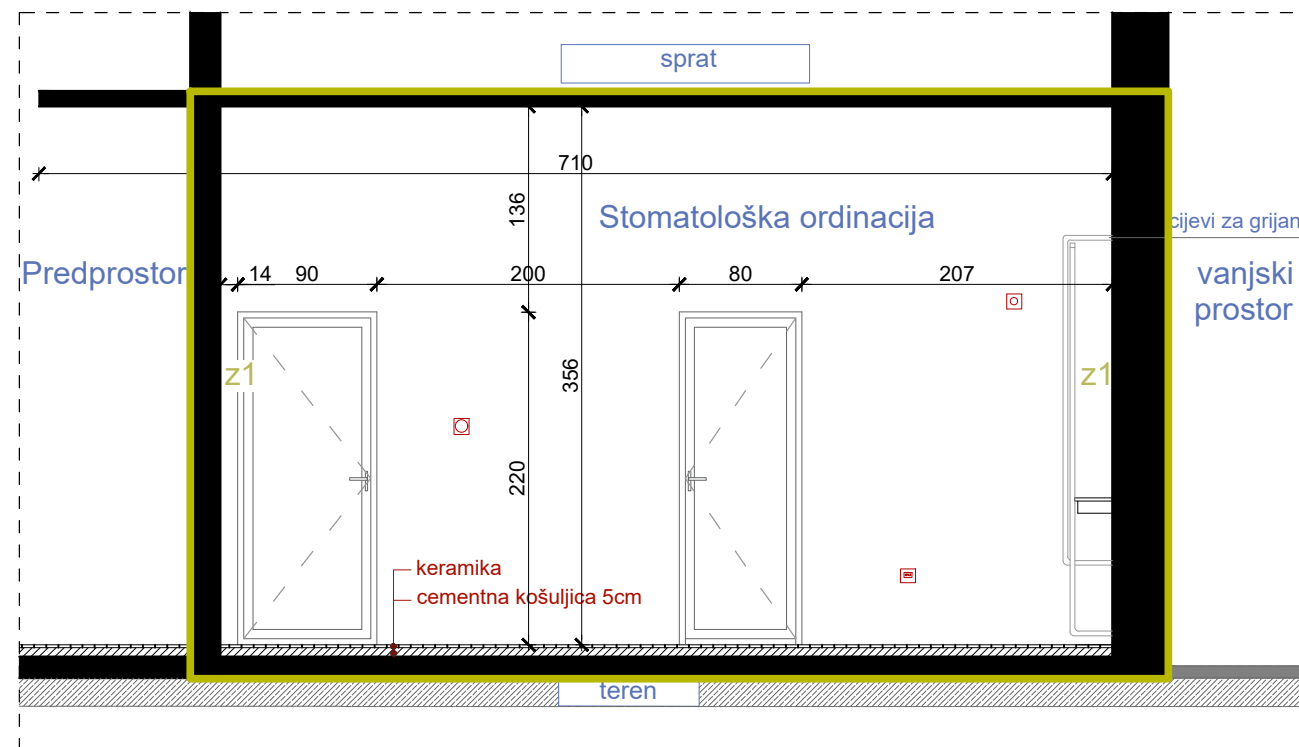


IZGLED 3-3

Završna obrada - disperzija

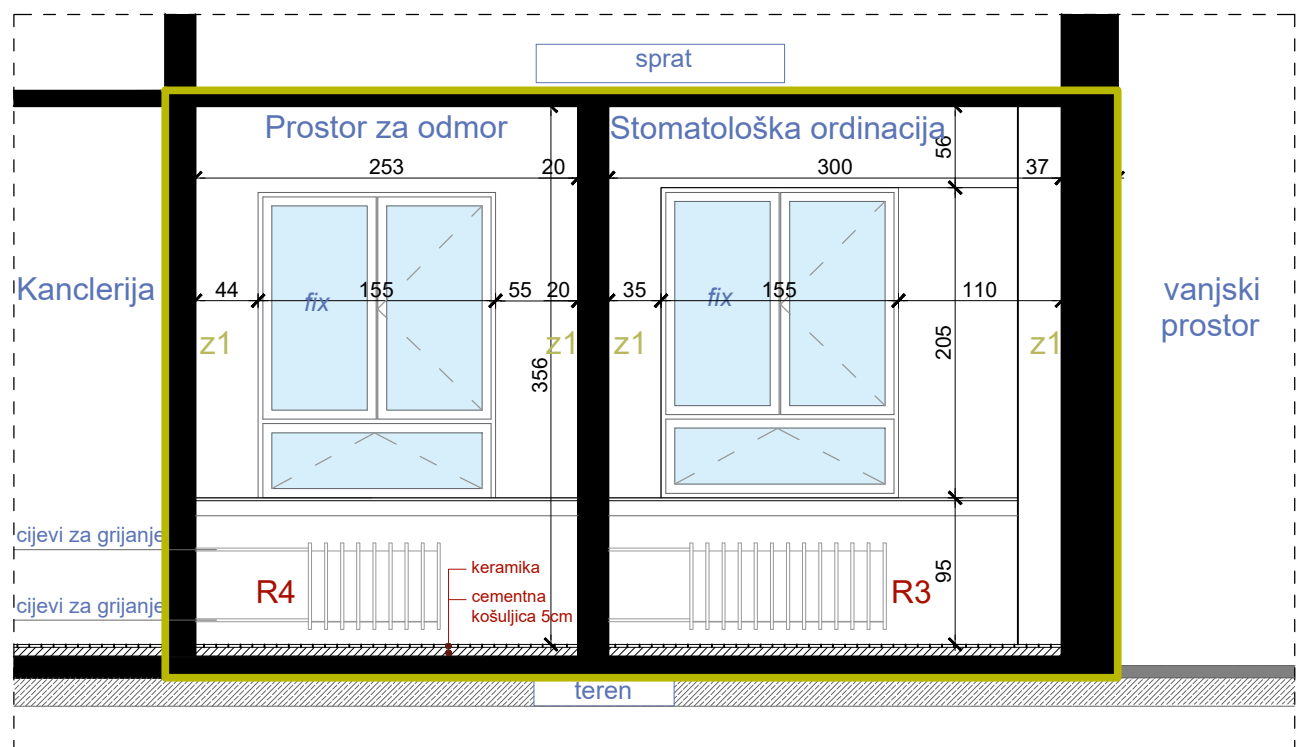

IZGLED 4-4

Završna obrada - disperzija

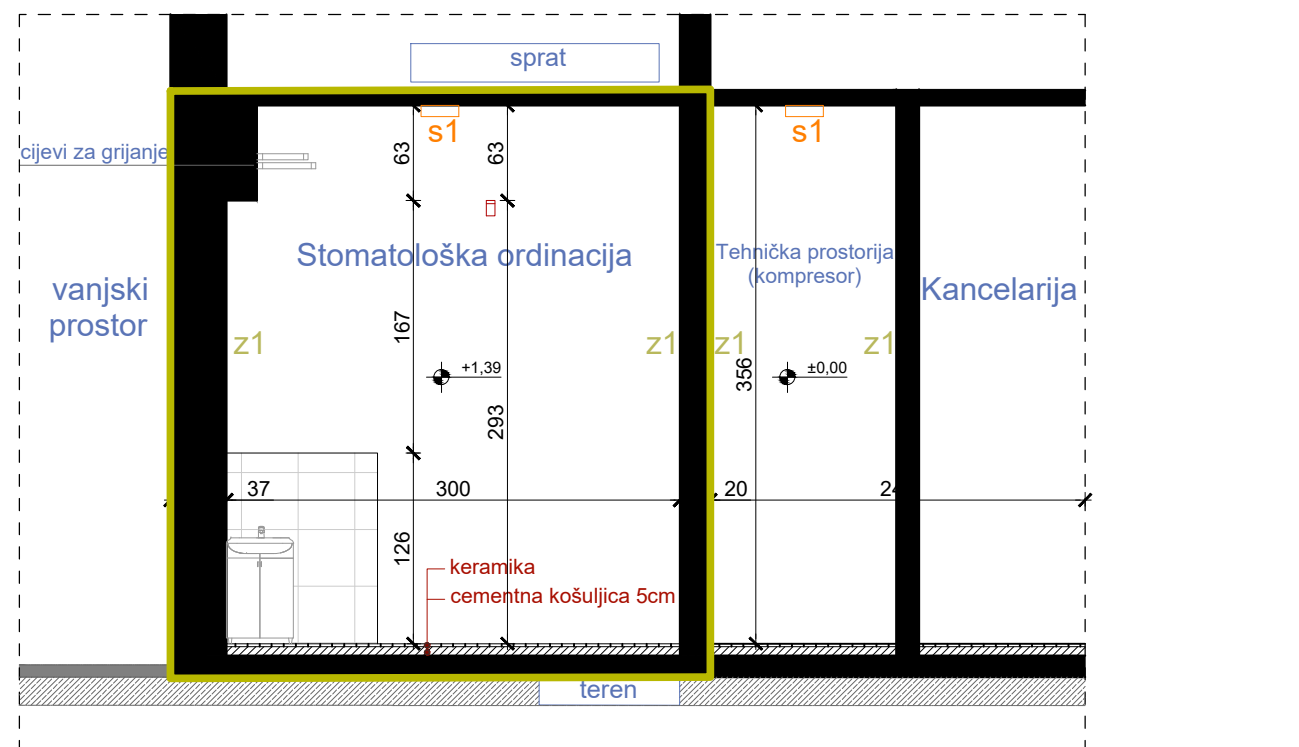

IZGLEDI, POSTOJEĆE STANJE, R=1:50


LEGENDA - OZNAKE

- | | | | | |
|-----------|----------------------------|--|-----------|--|
| S1 | Nadgradna svjetiljka |  <p>Dio objekta na kom se vrše intervencije</p> | z1 | postojeći zid (završna obrada - disperzija) |
| R3 | Radijator dim. 130x57x25cm | | z2 | postojeći zid (završna obrada - do h=126cm-keramika/od h=126cm do h=356cm-disperzija) |
| R4 | Radijator dim. 88x57x25cm | | | |
| KU | Klima uređaj | | | |

FOTODOKUMENTACIJA



PROJEKTANT:  "URBI.PRO" d.o.o., Podgorica, ul. Radosava Burića bb, telefon 067/006-012, e-mail urbi.pro@t-com.me PDV: 30/31-14987-7, PIB: 03059847	INVESTITOR: Ministarstvo prosvjete Crne Gore		
Objekat: Stomatološke ambulante u osnovnim i srednjim školama - JU Srednja ekonomska škola "Mirko Vešović"	Lokacija: ul. Kralja Nikole, br. 95, Podgorica		
Glavni inženjer: Dušan Džudović, d.i.a.	Vrsta tehničke dokumentacije: GLAVNI PROJEKAT		
Odgovorni inženjer: Dušan Džudović, d.i.a.	Dio tehničke dokumentacije: ARHITEKTURA	RAZMJERA: R=1:50	
Saradnici: Milena Lukić, MSc arh. Maja Marvučić, spec.sci.arch. Nikola Bulatović, MSC arh.	Prilog: Izgledi - postojeće stanje	Broj priloga: A-03	Broj strane:
Datum izrade i M.P. Februar, 2023.	Datum revizije i M.P.		

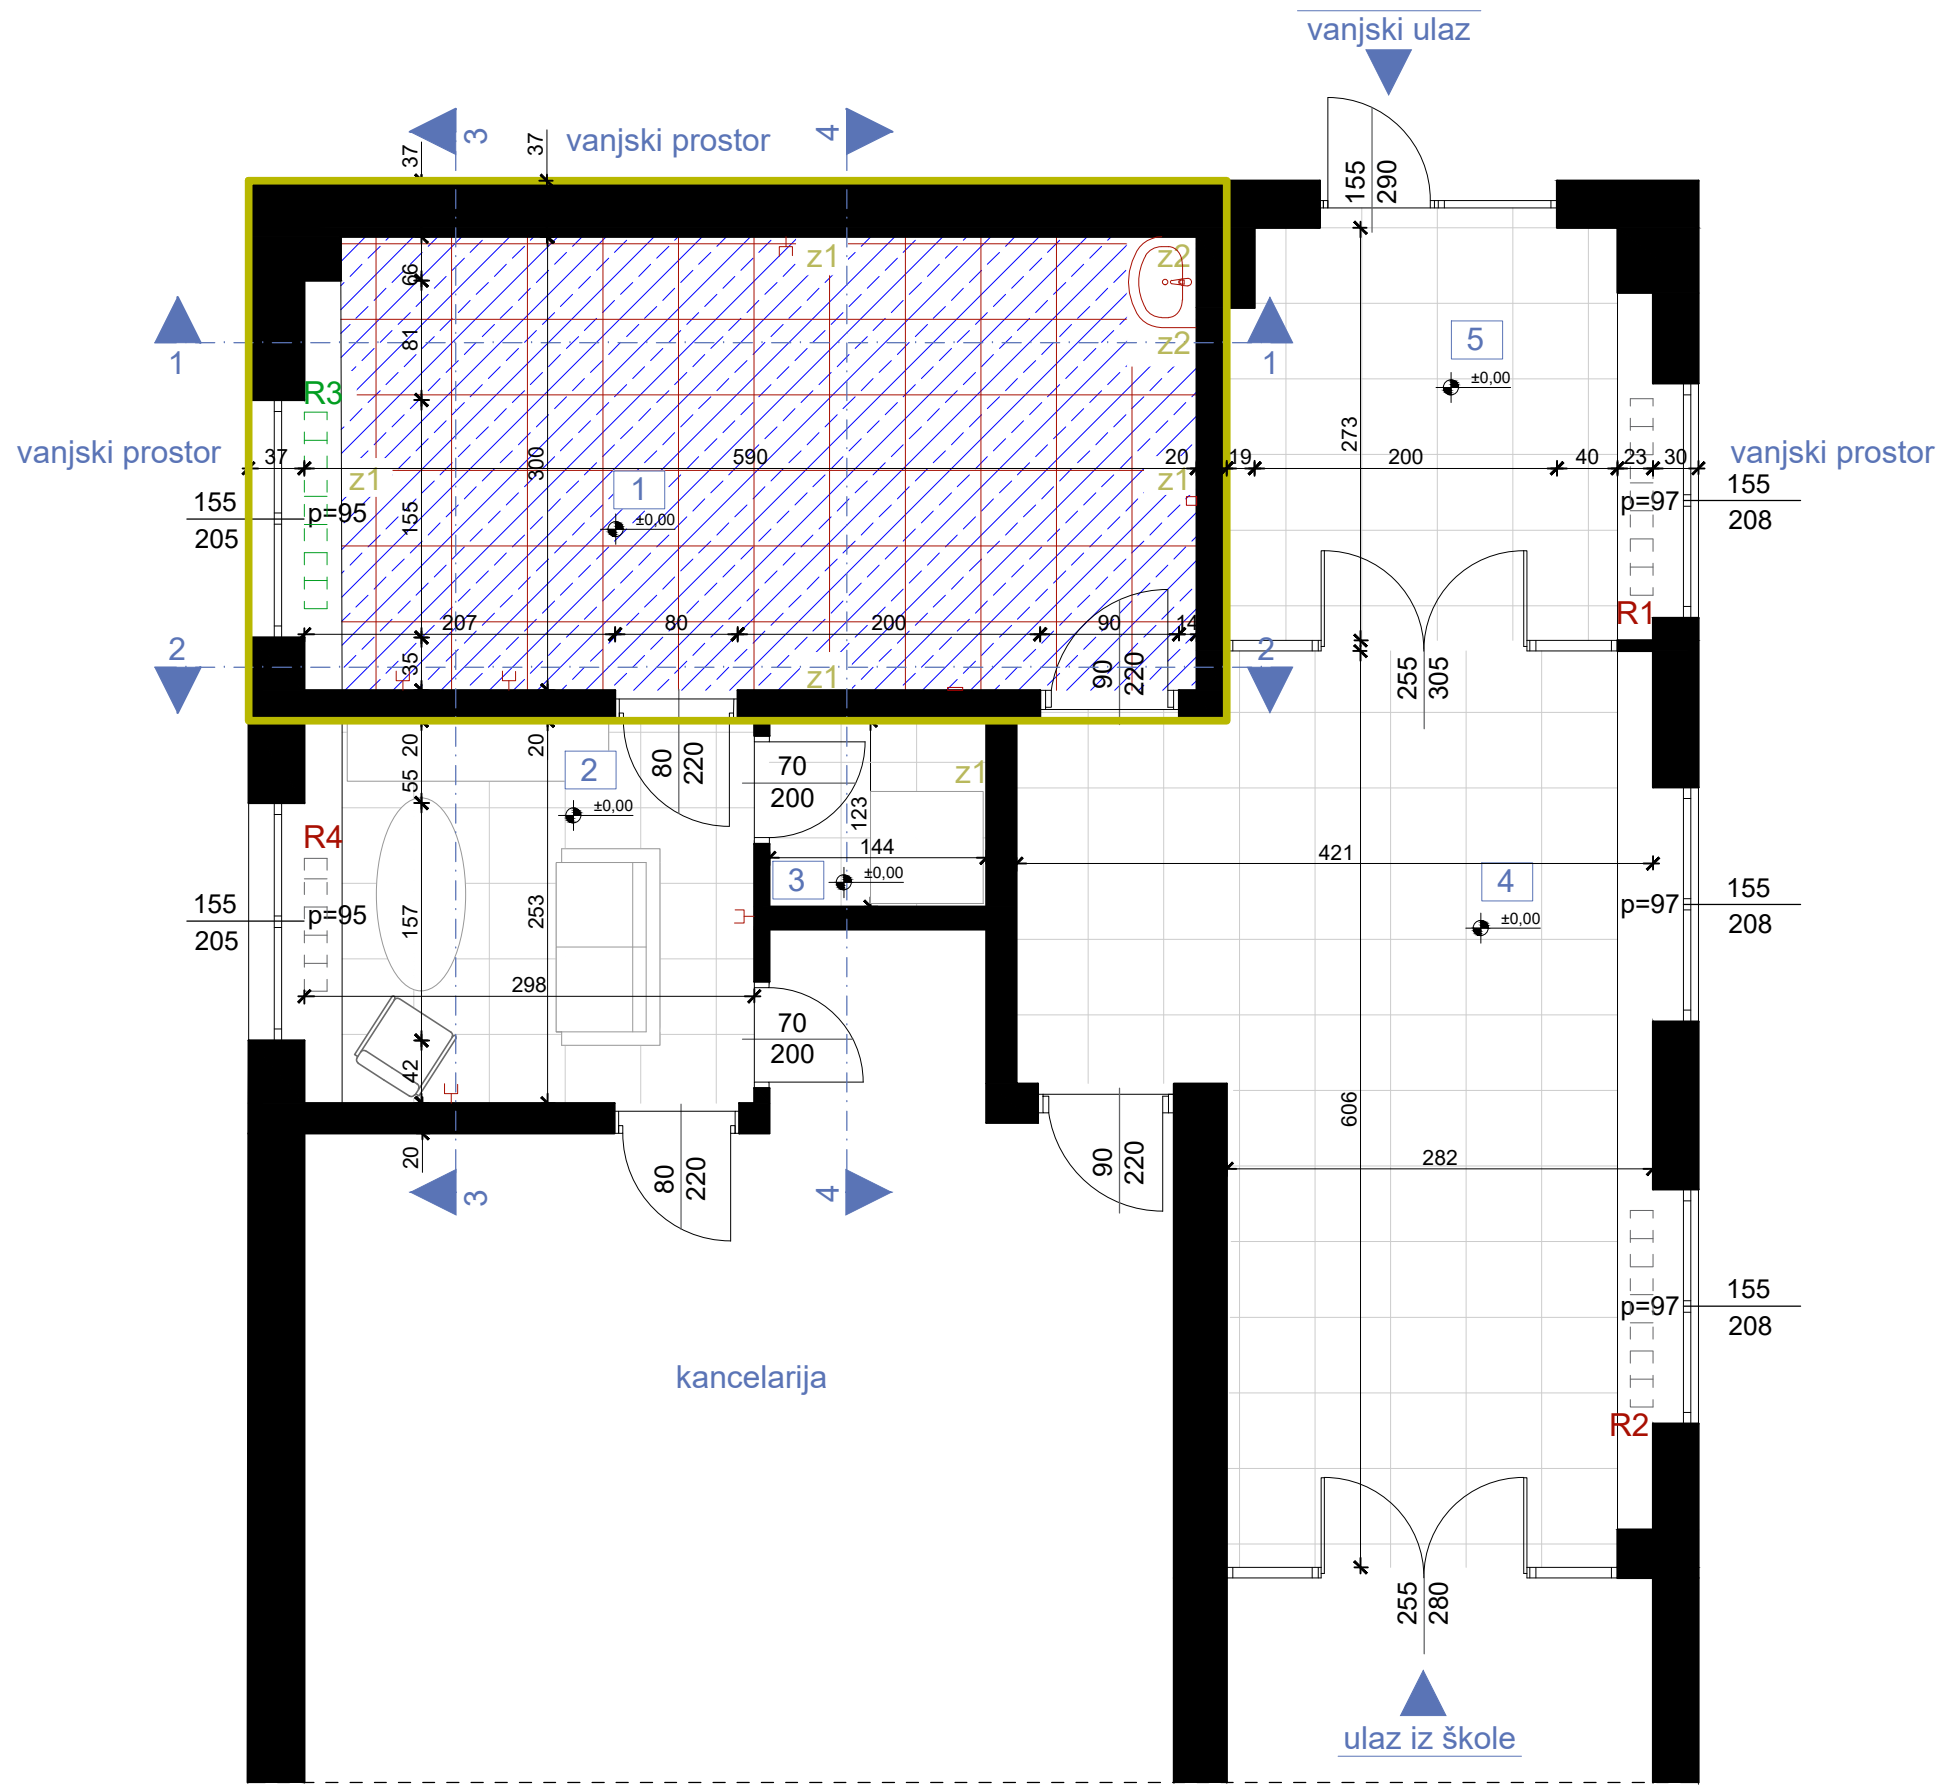


OSNOVA, PLAN INTERVENCIJA, R=1:50

LEGENDA - PROSTORIJE


br	naziv prostorije	obrada poda	obrada zida	obrada plafona	m ²
1	stomatološka ordinacija	keramika	disperzija	disperzija	17,63
2	prostor za odmor	keramika	disperzija	disperzija	7,53
3	prostorija za kompresor	keramika	disperzija	disperzija	1,77
4	predprostor	keramika	disperzija	spušteni raster plafon	20,37
5	vjetrobran	keramika	disperzija	spušteni raster plafon	7,50

LEGENDA - INTERVENCIJE

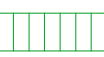-  uklanjanje postojećeg poda (keramika)
-  postavljanje novog poda (pvc)
-  demontaža starih sanitarnih elemenata
-  demontaža, farbanje i ponovno montiranje postojećih radijatora
-  dio objekta na kom se vrše intervencije


PROJEKTANT:  "URBI.PRO" d.o.o., Podgorica, ul.Radosava Burića bb, telefon 067/006-012, e-mail urbi.pro@t-com.me PDV: 30/31-14987-7, PIB: 03059847		INVESTITOR: Ministarstvo prosvjete Crne Gore	
Objekat: Stomatološke ambulante u osnovnim i srednjim školama - JU Srednja ekonomska škola "Mirko Vešović"		Lokacija: ul. Kralja Nikole, br. 95, Podgorica	
Glavni inženjer: Dušan Džudović, d.i.a.		Vrsta tehničke dokumentacije: GLAVNI PROJEKAT	
Odgovorni inženjer: Dušan Džudović, d.i.a.		Dio tehničke dokumentacije: ARHITEKTURA	
Saradnici: Milena Lukić, MSc arh. Maja Marvučić, spec.sci.arch. Nikola Bulatović, MSC arh.		Prilog: Osnova prostorije namijenjene funkciji ambulanle -plan intervencija	Broj priloga: B-01
Datum izrade i M.P. Februar, 2023.		Datum revizije i M.P.	
		RAZMJERA: R=1:50	
		Broj strane:	

IZGLED 1-1

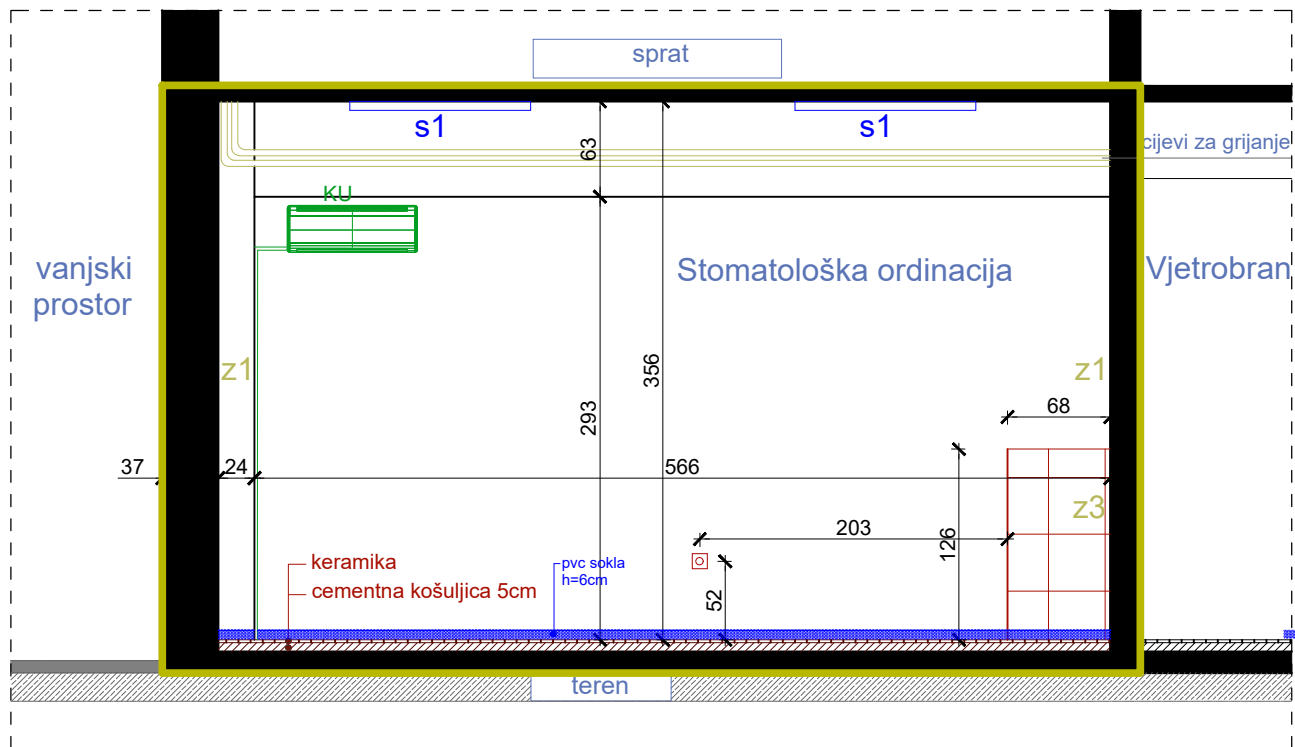Završna obrada - disperzija;
keramika na visini do 126cm


IZGLED 2-2

Završna obrada - disperzija

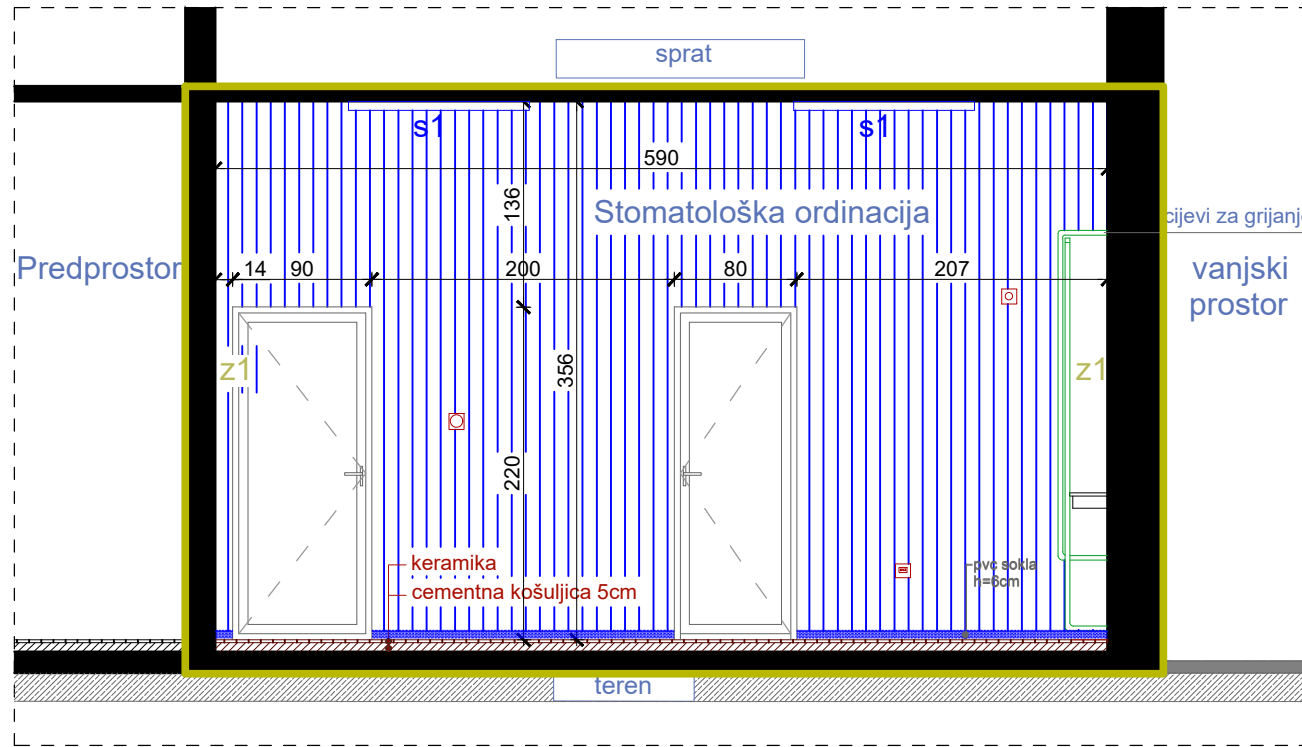


IZGLED 3-3

Završna obrada - disperzija

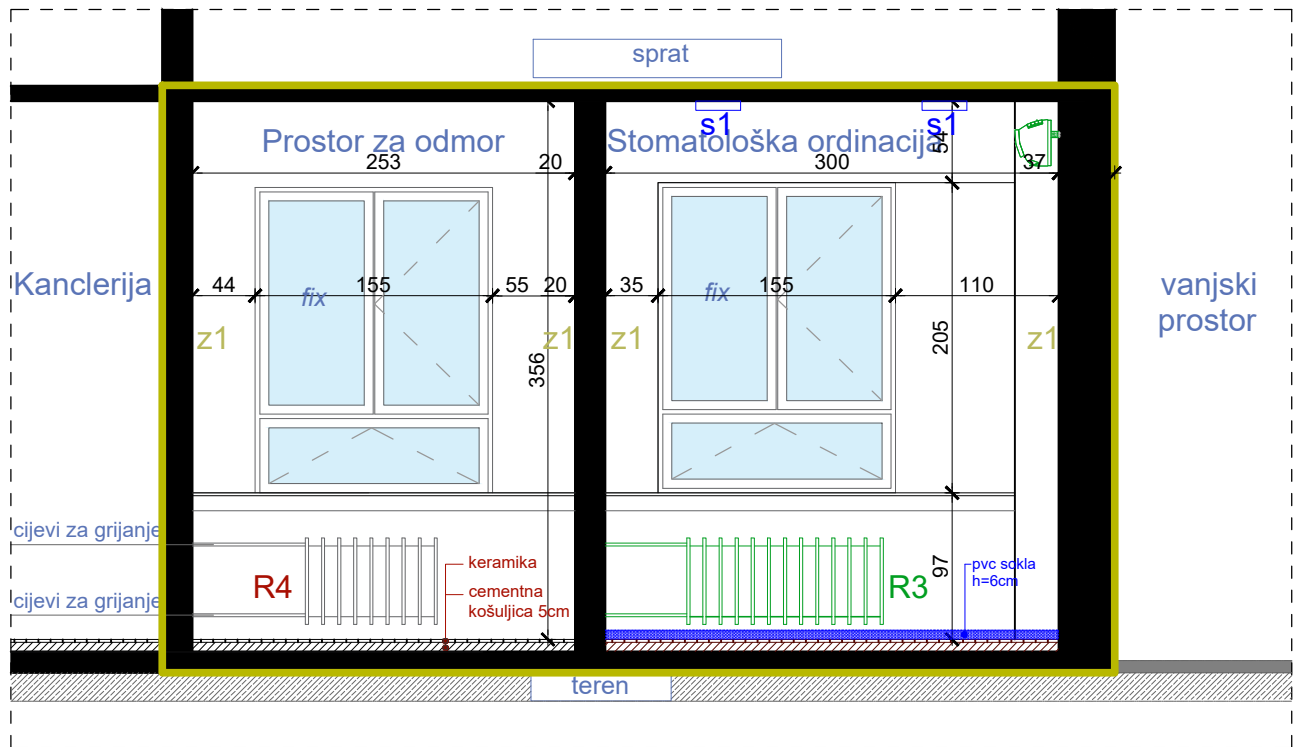

IZGLED 4-4

Završna obrada - disperzija

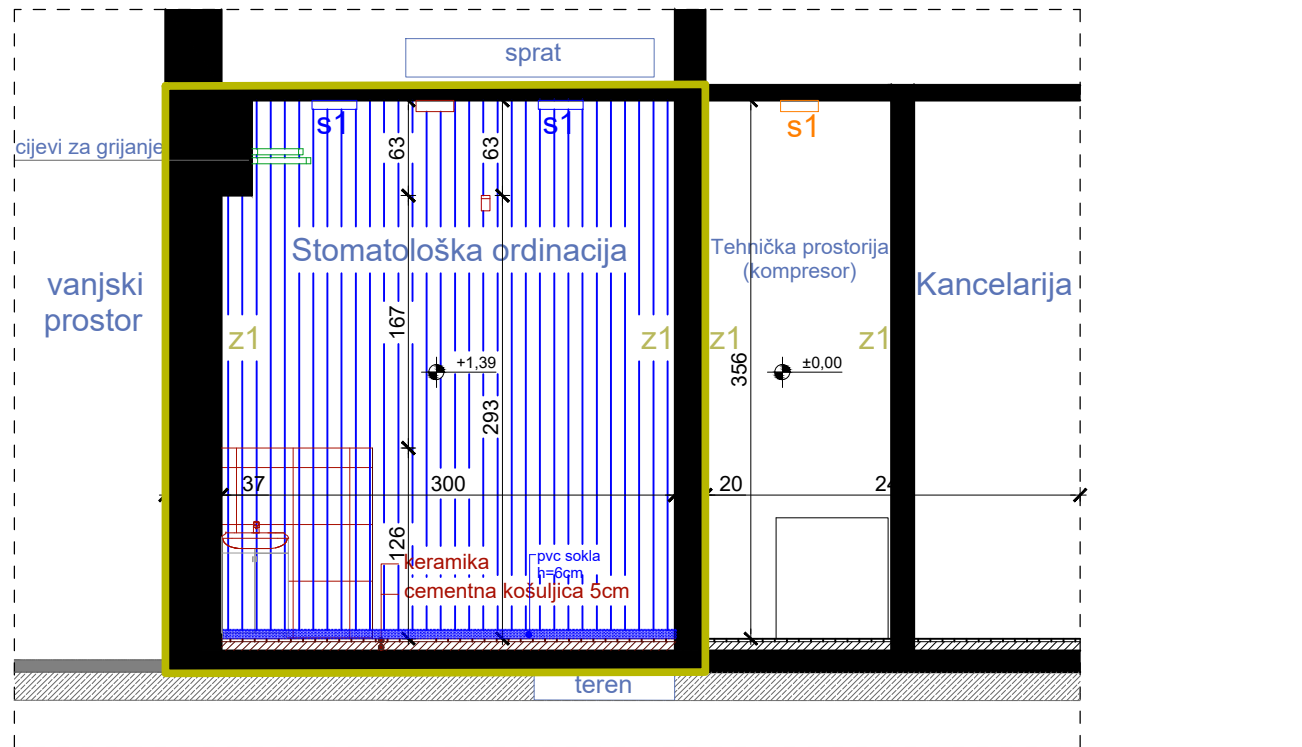

IZGLEDI, PLAN INTERVENCIJA, R=1:50

LEGENDA - OZNAKE


- R1, R2, R3** Radijator dim. 130x57x25cm
R4 Radijator dim. 88x57x25cm
s1 Nova nadgradna svjetiljka
z1 postojeći zid
(završna obrada - disperzija)
z2 postojeći zid (završna obrada - do
h=126cm-keramika/od h=126cm do
h=356cm-disperzija)
 Dio objekta na kom se vrše intervencije

LEGENDA - INTERVENCIJE

-  novoplanirano
 uklanjanje
 zamjena postojećeg novim
 zamjena postojećih slojeva poda novim
 novoplanirana pvc vodootporna tapeta
 demontaža, farbanje i ponovno
montiranje postojećih radijatora

PROJEKTANT:  "URBI.PRO" d.o.o., Podgorica, ul. Radosava Burića bb, telefon 067/006-012, e-mail urbi.pro@t-com.me PDV: 30/31-14987-7, PIB: 03059847		INVESTITOR: Ministarstvo prosvjete Crne Gore	
Objekat: Stomatološke ambulante u osnovnim i srednjim školama - JU Srednja ekonomska škola "Mirko Vešović"		Lokacija: ul. Kralja Nikole, br. 95, Podgorica	
Glavni inženjer: Dušan Džudović, d.i.a.		Vrsta tehničke dokumentacije: GLAVNI PROJEKAT	
Odgovorni inženjer: Dušan Džudović, d.i.a.		Dio tehničke dokumentacije: ARHITEKTURA	
Saradnici: Milena Lukić, MSc arh. Maja Marvučić, spec.sci.arch. Nikola Bulatović, MSc arh.		Prilog: Izgledi - plan intervencija	Broj priloga: B-02
Datum izrade i M.P. Februar, 2023.		Datum revizije i M.P.	
		RAZMJERA: R=1:50	
		Broj strane:	

C- PLANIRANO STANJE

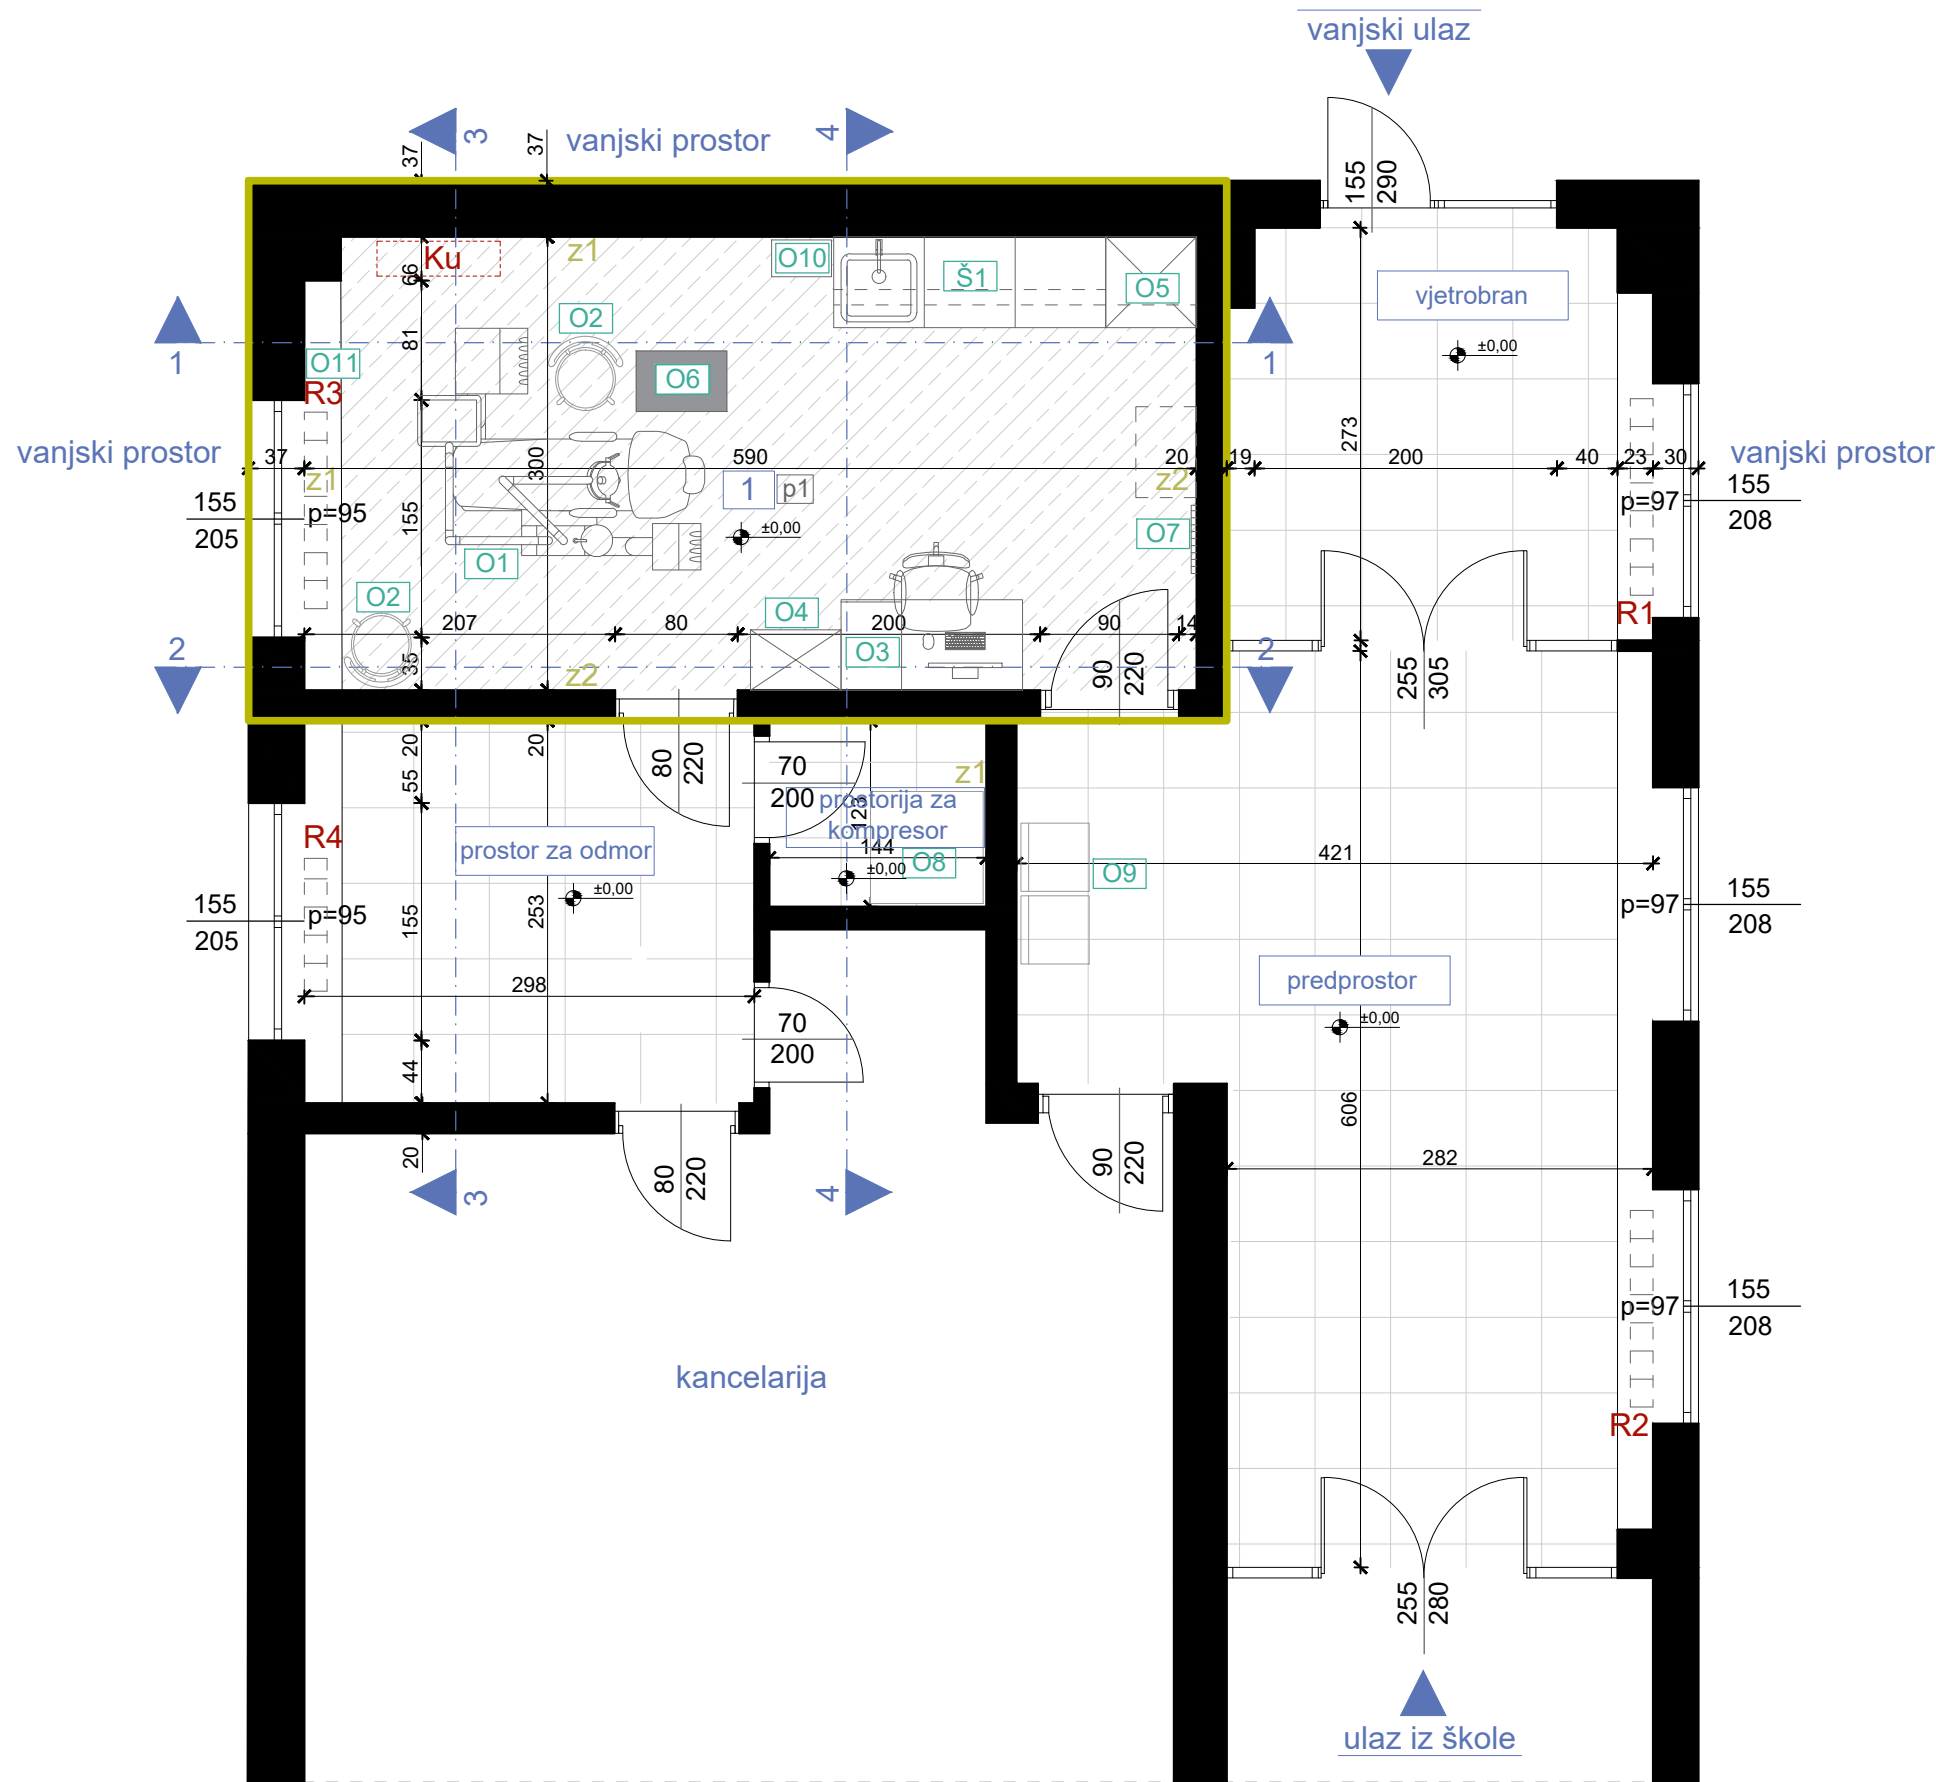

OSNOVA PLANIRANOG STANJA, R=1:50

LEGENDA - PROSTORIJE

br	naziv prostorije	obrada poda	obrada zida	obrada plafona	m ²
1	stomatološka ordinacija	pvc	pvc vodootporna tapeta / disperzija	disperzija	17,63
NETO POVRŠINA PROSTORA					17,63


LEGENDA - OZNAKE

- O1 oznaka šeme namještaja
- R3 radiator
- Ku klima uređaj
- završna obrada poda - pvc
- z1 postojeći zid - završna obrada disperzija
- z2 postojeći zid - pvc vodootporna tapeta

p1 novi pod

- pvc podna obloga d=0.4cm
- cementna košuljica d=4cm
- pvc folija
- termoizolacija d=2cm
- hidroizolacija

PROJEKTANT:  "URBI.PRO" d.o.o., Podgorica, ul.Radosava Burića bb, telefon 067/006-012, e-mail urbi.pro@t-com.me PDV: 30/31-14987-7, PIB: 03059847		INVESTITOR: Ministarstvo prosvjete Crne Gore	
Objekat: Stomatološke ambulante u osnovnim i srednjim školama - JU Srednja ekonomska škola "Mirko Vešović"		Lokacija: ul. Kralja Nikole, br. 95, Podgorica	
Glavni inženjer: Dušan Džudović, d.i.a.		Vrsta tehničke dokumentacije: GLAVNI PROJEKAT	
Odgovorni inženjer: Dušan Džudović, d.i.a.		Dio tehničke dokumentacije: ARHITEKTURA	RAZMJERA: R=1:50
Saradnici: Milena Lukić, MSc arh. Maja Marvučić, spec.scl.arch. Nikola Bulatović, MSc arh.		Prilog: Osnova prostorije namijenjene funkciji ambulanthe - planirano stanje	Broj priloga: C-01 Broj strane:
Datum izrade i M.P. Februar, 2023.		Datum revizije i M.P.	

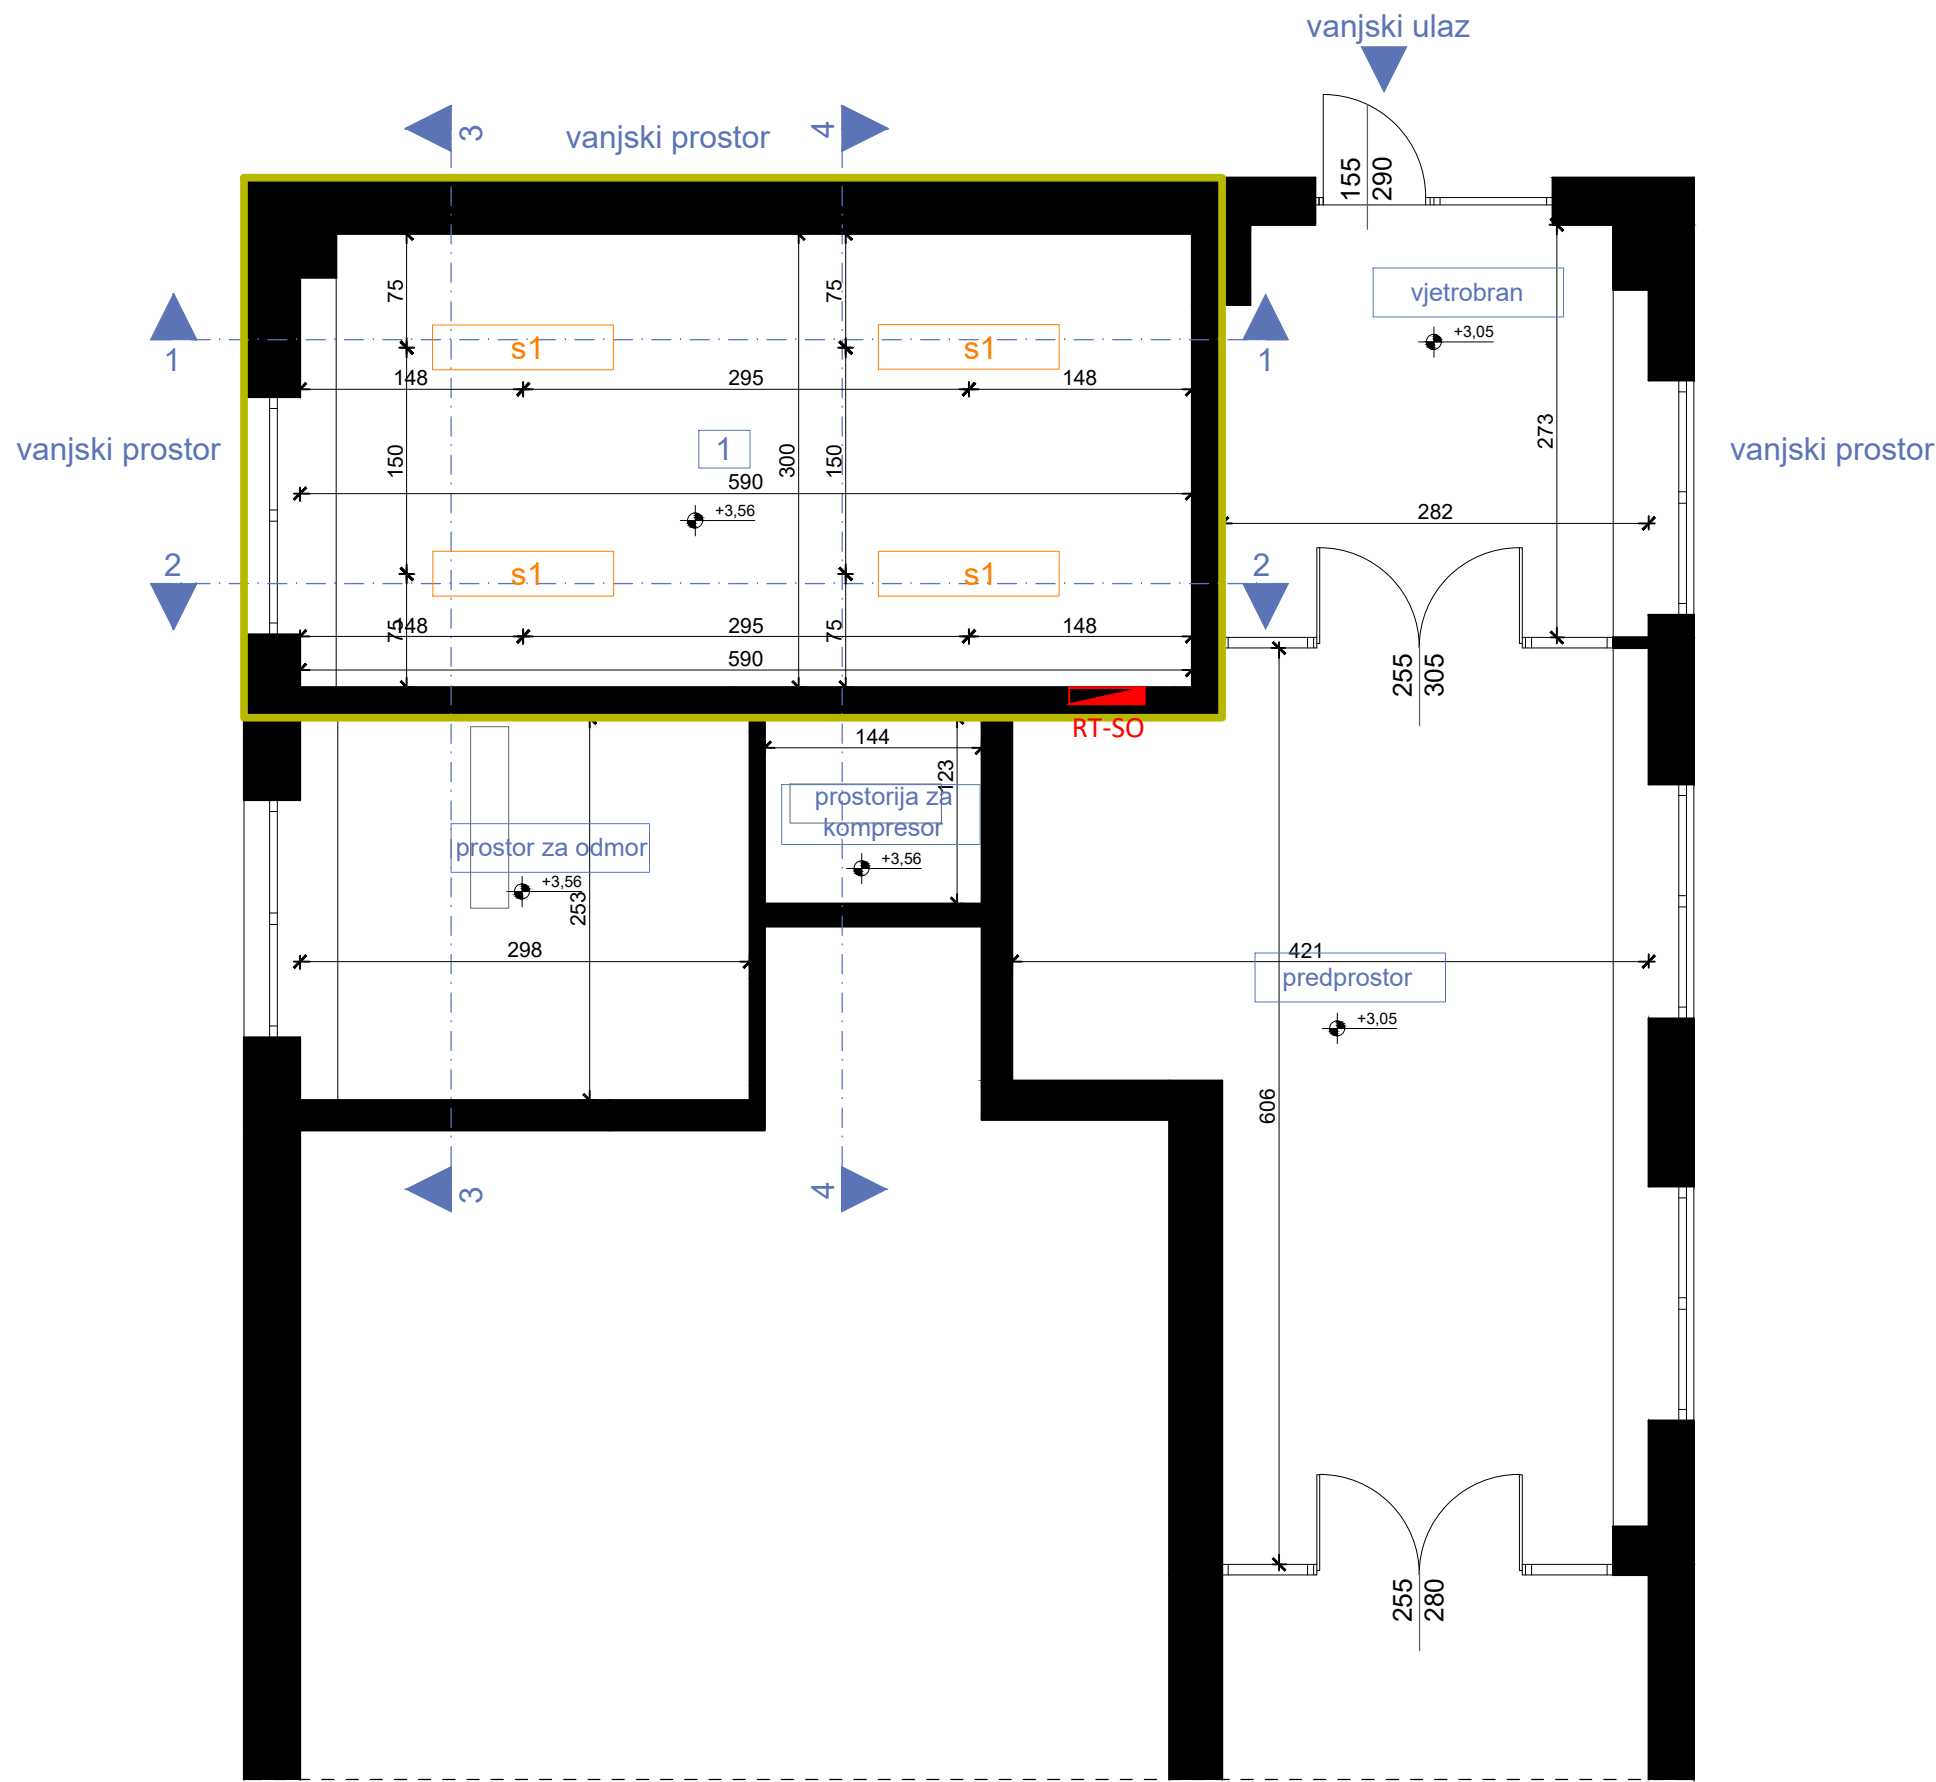

OSNOVA PLAFONA, PLANIRANO STANJE, R=1:50

LEGENDA - PROSTORIJE


br	naziv prostorije	obrada poda	obrada zida	obrada plafona	m²
1	stomatološka ordinacija	pvc	pvc vodootporna tapeta / disperzija	disperzija	17,63
NETO POVRŠINA PROSTORA					17,63

LEGENDA - OZNAKE


- s1 nadgradna svjetiljka dim. 119,6x29,6x6cm (dxšxv)
- RT-SO Razvodna tabla
- H prostorije 1 = 356cm

PROJEKTANT:  "URBI.PRO" d.o.o., Podgorica, ul.Radosava Burića bb, telefon 067/006-012, e-mail urbi.pro@t-com.me PDV: 30/31-14987-7, PIB: 03059847		INVESTITOR: Ministarstvo prosvjete Crne Gore	
Objekat: Stomatološke ambulante u osnovnim i srednjim školama - JU Srednja ekonomska škola "Mirko Vešović"		Lokacija: ul. Kralja Nikole, br. 95, Podgorica	
Glavni inženjer: Dušan Džudović, d.i.a.		Vrsta tehničke dokumentacije: GLAVNI PROJEKAT	
Odgovorni inženjer: Dušan Džudović, d.i.a.		Dio tehničke dokumentacije: ARHITEKTURA	RAZMJERA: R=1:50
Saradnici: Milena Lukić, MSc arh. Maja Marvučić, spec.sci.arch. Nikola Bulatović, MSC arh.		Prilog: Osnova plafona prostorije namijenjene funkciji ambulante - planirano stanje	Broj priloga: C-02 Broj strane:
Datum izrade i M.P. Februar, 2023.		Datum revizije i M.P.	


izgled '1-1'

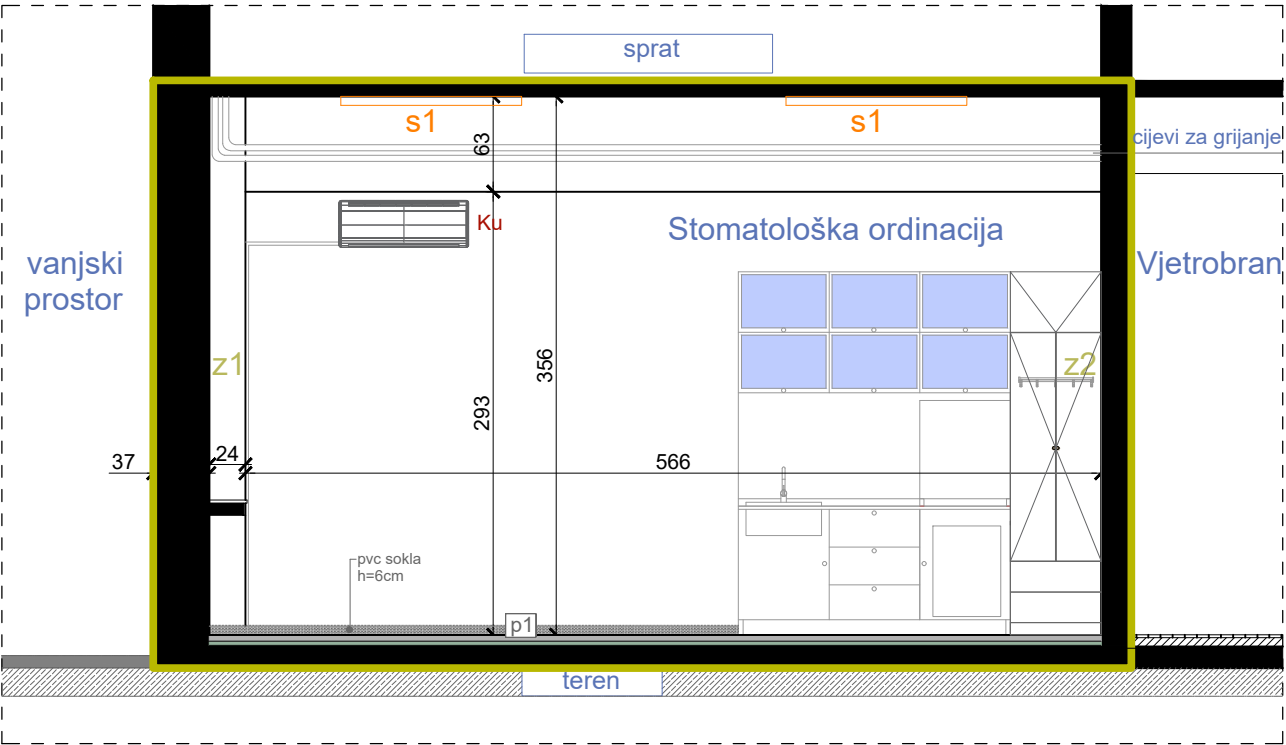


izgled '2-2'

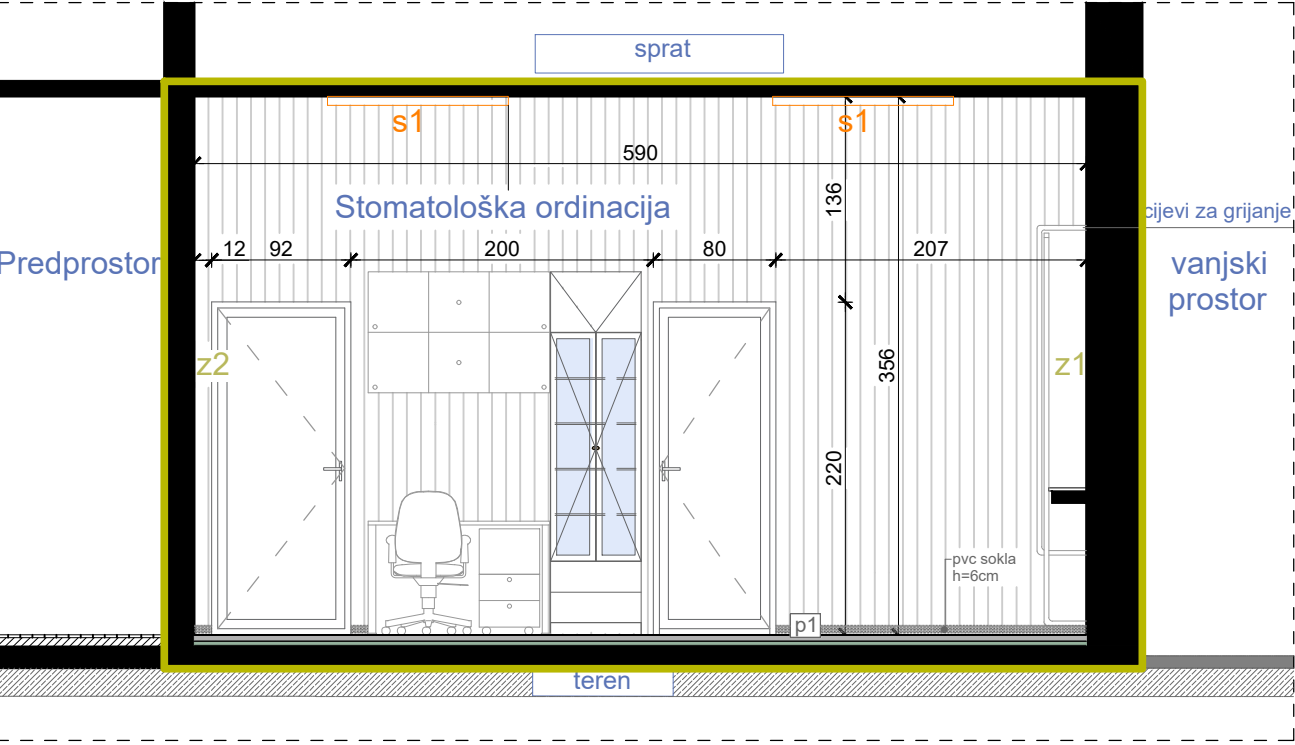

izgled '3-3'

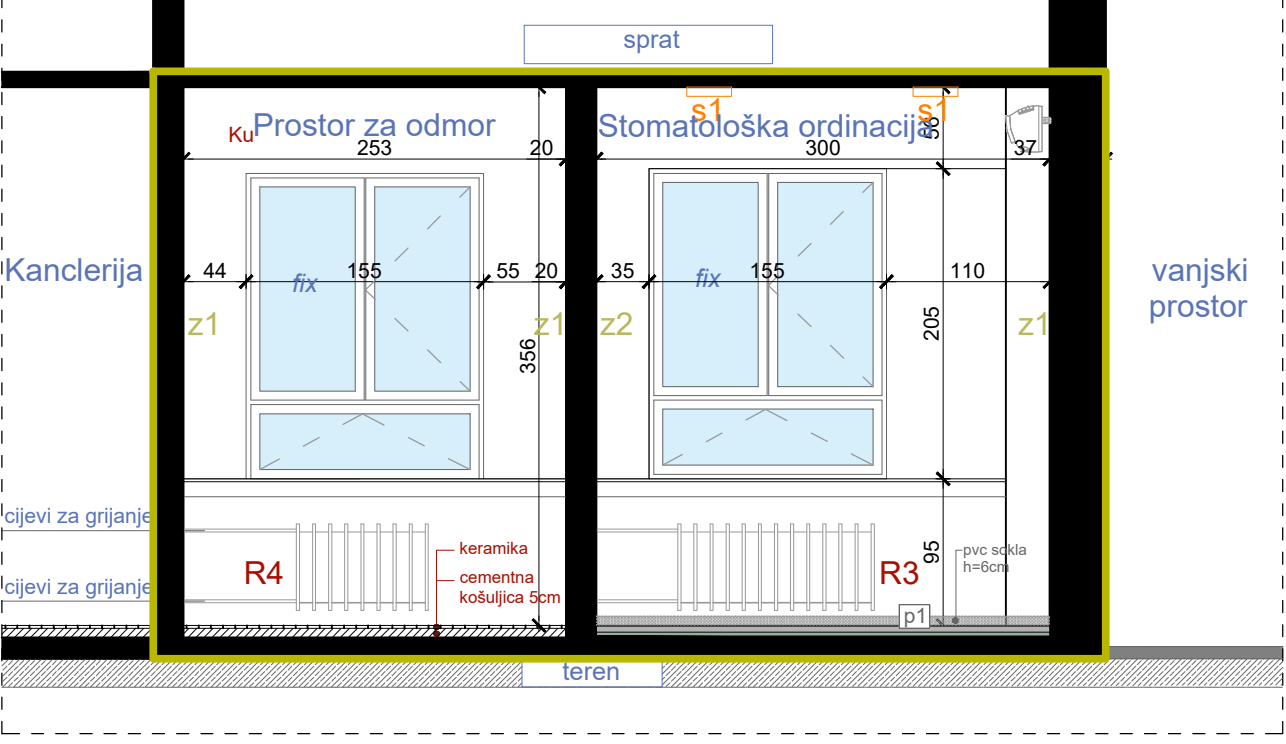

izgled '4-4'

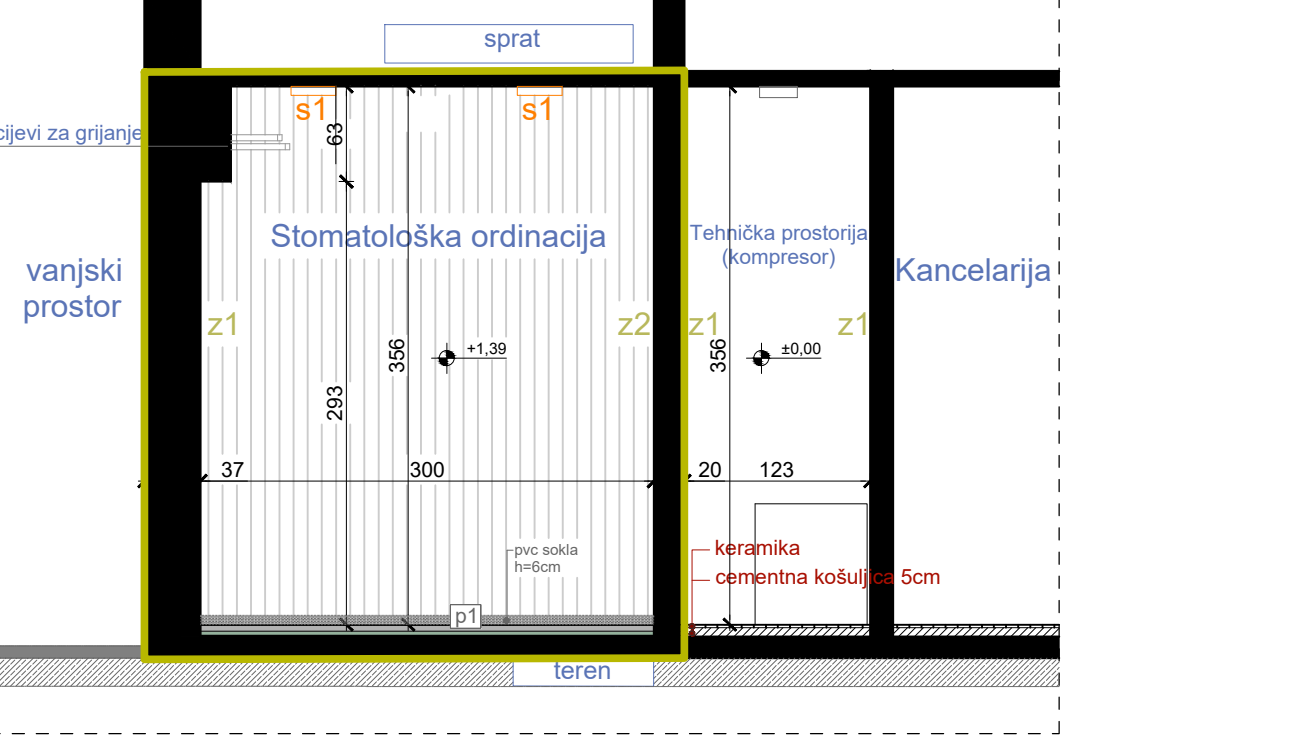


IZGLEDI, PLANIRANO STANJE, R=1:50

LEGENDA - OZNAKE

- pvc vodootporna tapeta
- disperzija
- nadgradnja svjetiljka dim. 119,6x29,6x6cm (dxšxv)
- radiator
- klima uređaj
- postojeći zid - završna obrada disperzija
- postojeći zid - pvc vodootporna tapeta
- novi pod
- 1. pvc podna obloga d=0.4cm
- 2. cementna košuljica d=4cm
- 3. pvc folija
- 4. termoizolacija d=2cm
- 5. hidroizolacija


PROJEKTANT:  "URBI.PRO" d.o.o., Podgorica, ul. Radosava Burića bb, telefon 067/006-012, e-mail urbi.pro@t-com.me PDV: 30/31-14987-7, PIB: 03059847		INVESTITOR: Ministarstvo prosvjete Crne Gore	
Objekat: Smatološke ambulante u osnovnim i srednjim školama - JU Srednja ekonomska škola "Mirko Vešović"		Lokacija: ul. Kralja Nikole, br. 95, Podgorica	
Glavni inženjer: Dušan Džudović, d.i.a.		Vrsta tehničke dokumentacije: GLAVNI PROJEKAT	
Odgovorni inženjer: Dušan Džudović, d.i.a.		Dio tehničke dokumentacije: ARHITEKTURA	
Saradnici: Milena Lukić, MSc arh. Maja Marvučić, spec.sci.arch. Nikola Bulatović, MSc arh.		Prilog: Izgledi - planirano stanje	RAZMJERA: R=1:50
Datum izrade i M.P.: Februar, 2023.		Broj priloga: C-03	Broj strane:
		Datum revizije i M.P.:	

PROJEKTANT: "URBI.PRO" d.o.o., Podgorica	OBJEKAT: Stomatološke ambulante u osnovnim i srednjim školama - JU Srednja ekonomska škola "Mirko Vešović"	INVESTITOR: Ministarstvo prosvjete Crne Gore
	PRILOG: Projekat namještaja i opremanja	

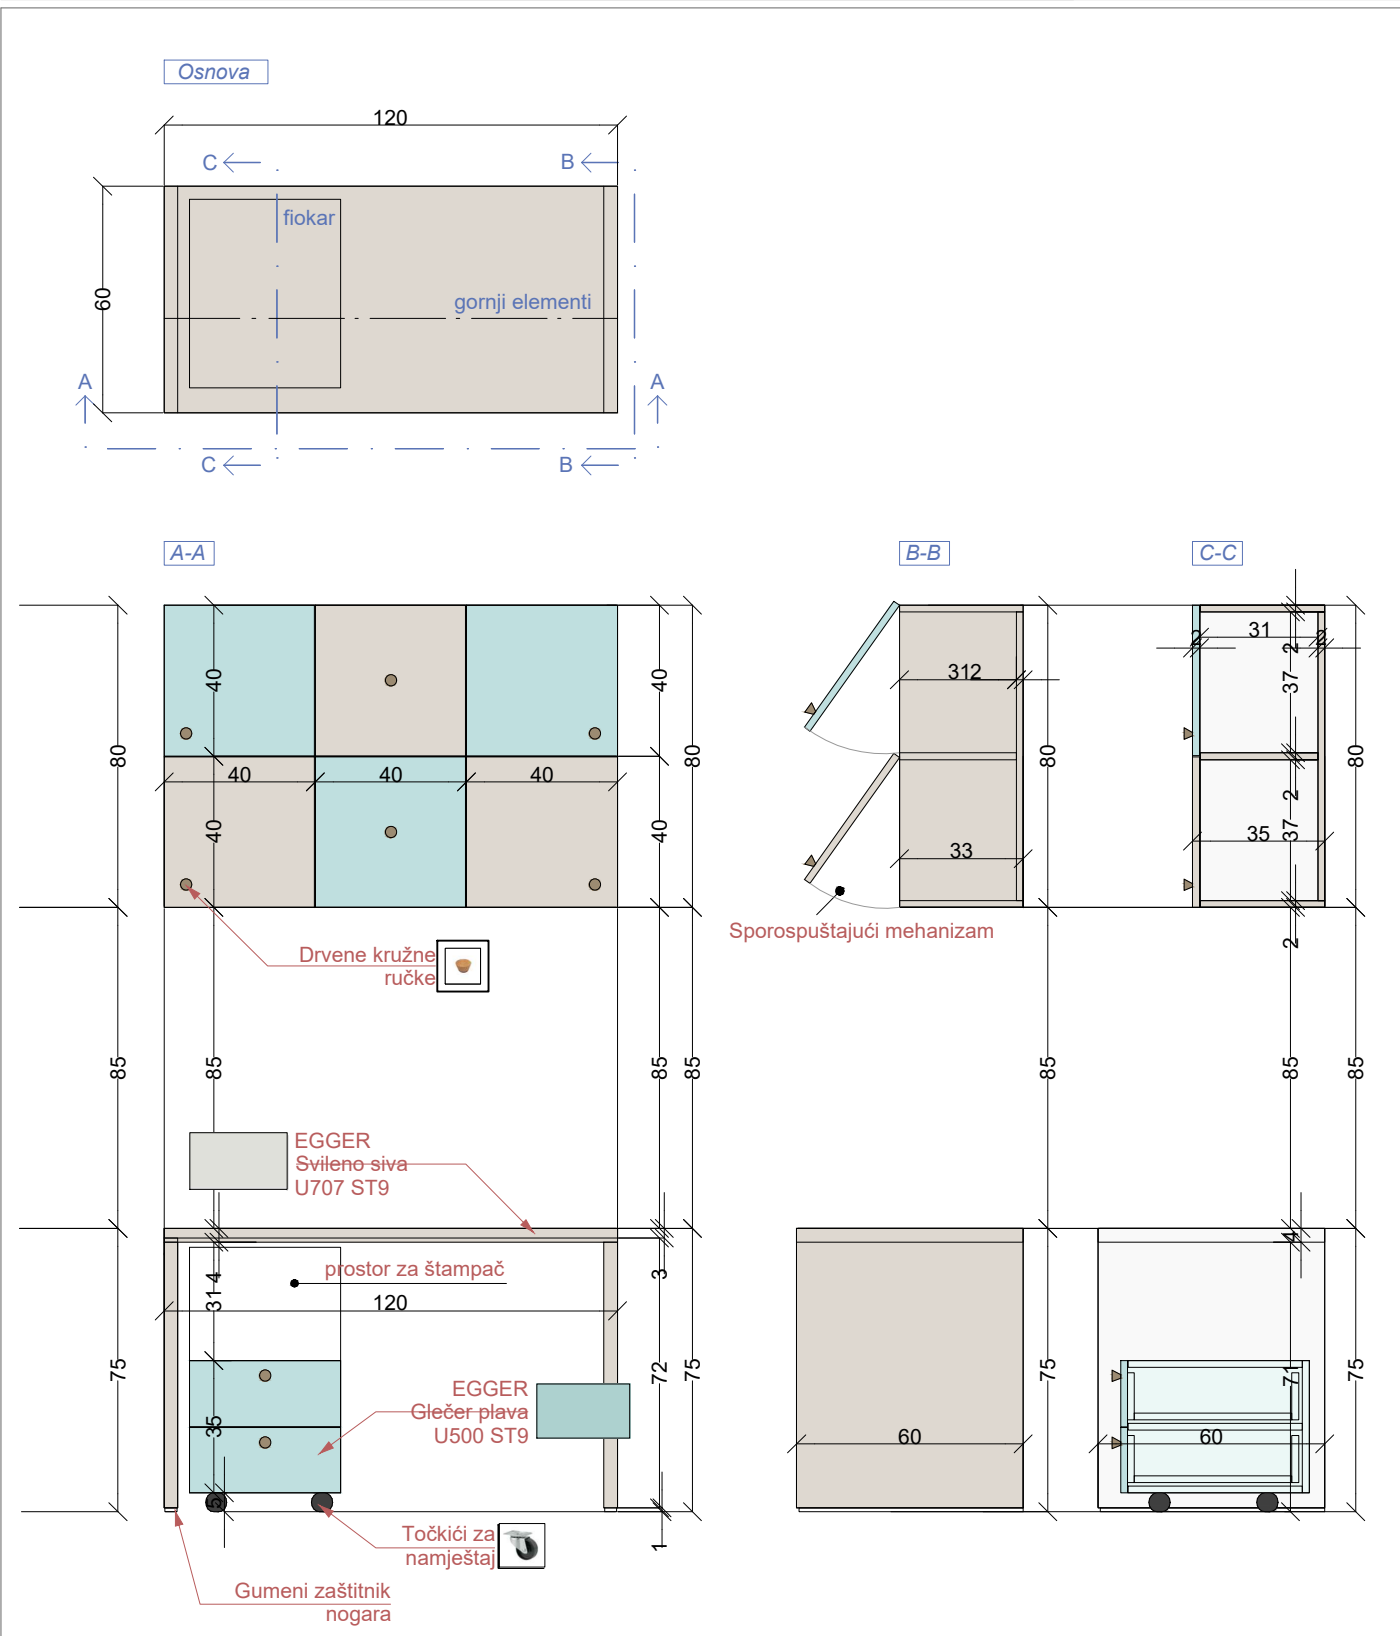

OZNAKA POZICIJE: 03	Radni sto sa pokretnim fiokarom i arhivom	KOMADA: 1
Opis:	Nabavka materijala, izrada i montaža radnog stola sa pokretnim fiokarom kao i gornjih elemenata - arhive. Sto je sastavljen od nogara (dupli univer 36mm) materijalizacije Egger U707 ST9, sa gumenom zaštitom na dnu. Radna ploča (36mm) je od identičnog materijala. Sve bočne strane su kantovane u istom materijalizaciji. Pokretni fiokar sadrži dvije fioke, koje su zajedno sa bočnim stranama i gornjom pločom sastavljene od univera 18mm Egger Glečer plava (U500 ST9). Korpusi su izrađeni od univera u polarno-bijeloj boji (Egger W1300 ST9). Sve šarke su sa usporivačima. Fioke se otvaraju uz pomoć kružnih drvenih ručki. Gornji elementi, koji služe za arhivu, izrađeni su od dva tipa univera 18mm, svileni-sivoj boji (Egger U707 ST9), i Glečer plavoj (U500 ST9), postavljeni naizmjenično kao na grafičkom prikazu. Krila se otvaraju prema gore, uz pomoć kružnih drvenih ručki (postavka ručki: donji lijevi ugao za prva dva krila, zatim po sredini, i za desna dva krila ručke su u donjem desnom uglu). Sve šarke su sa usporivačima. Bočne strane su od univera 18mm(Egger U707 ST9).	
Napomena: Prije izrade pozicije, sve mjere obavezno kontrolisati na licu mjesta. Izvođač je u obavezi da prije izrade pozicija uradi sve radioničke detalje i iste dostavi glavnom projektantu na uvid i saglasnost. Svi materijali i boje po izboru projektanta.		LIST BR: C 04-02

PROJEKTANT:	OBJEKAT: Stomatološke ambulante u osnovnim i srednjim školama - JU Srednja ekonomska škola "Mirko Vešović"	INVESTITOR:
"URBI.PRO" d.o.o., Podgorica	PRILOG: Projekat namještaja i opremanja	Ministarstvo prosvjete Crne Gore

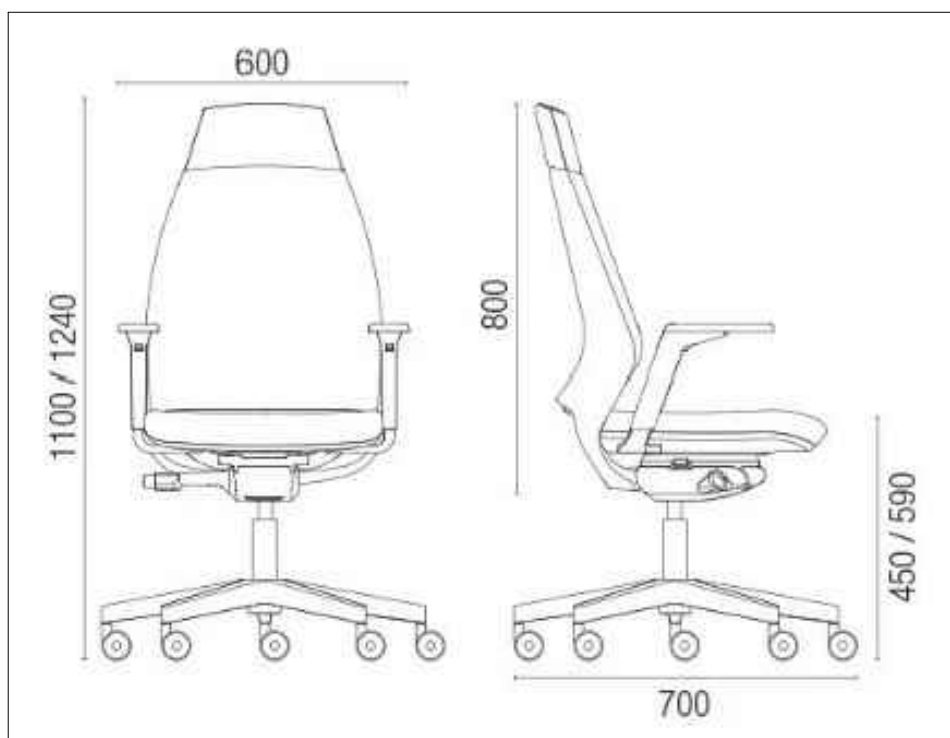

OZNAKA POZICIJE: 03'	Radna stolica	KOMADA: 1
--------------------------------	----------------------	-----------

Opis:

Nabavka i montaža radne stolice koja sadrži sledeće: naslon za leđa tapaciran , lumbalna podrška podesiva po visini, sinhro mehanizam sa 5 pozicija zaključavanja, pvc piramidalna zvezda 680mm, pvc tokići fi.50mm, bez rukonaslona, crna plastika.

Tapacir je štof sa karakteristikama: 100% poliester, 510g/m, otpornosti na habanje 75 000 ciklusa, sertifikovan na nezapaljivost, u bež boji.

Napomena: Prije izrade pozicije, sve mjere obavezno kontrolisati na licu mjesta. Izvođač je u obavezi da prije izrade pozicija uradi sve radioničke detalje i iste dostavi glavnom projektantu na uvid i saglasnost. Svi materijali i boje po izboru projektanta.


LIST BR:
C 04-03

PROJEKTANT: "URBI.PRO" d.o.o., Podgorica	OBJEKAT: Stomatološke ambulante u osnovnim i srednjim školama - JU Srednja ekonomska škola "Mirko Vešović"	INVESTITOR: Ministarstvo prosvjete Crne Gore
	PRILOG: Projekat namještaja i opremanja	



OZNAKA POZICIJE: 03"	Računar	KOMADA: 1
Opis: Procesor : Intel® Core ™ i7 do 10. generacije Operativni sistem Windows 10 Pro Memorija :do 32 GB Dodatno: 16 GB Intel® Optane ™ memorije Skladištenje: HDD do 1 TB Dodatno: do 512 GB M.2 PCIe SSD Grafika - Intel UHD grafika Pametna USB zaštita Audio: Integrirani zvučnici 2 x 3W Dimenzije Sa postoljem: 420 mm x 490,5 mm x 214 mm Bez postolja: 539 mm x 192 mm x 608 mm Težina : Sa postoljem 6 kg; Bez postolja 9,3 kg		
Napomena: Prije izrade pozicije, sve mjere obavezno kontrolisati na licu mjesta. Izvođač je u obavezi da prije izrade pozicija uradi sve radioničke detalje i iste dostavi glavnom projektantu na uvid i saglasnost. Svi materijali i boje po izboru projektanta.		LIST BR: C 04-04

PROJEKTANT:	OBJEKAT:	INVESTITOR:
"URBI.PRO" d.o.o., Podgorica	Stomatološke ambulante u osnovnim i srednjim školama - JU Srednja ekonomska škola "Mirko Vešović"	Ministarstvo prosvjete Crne Gore
	PRILOG:	
	Projekat namještaja i opremanja	

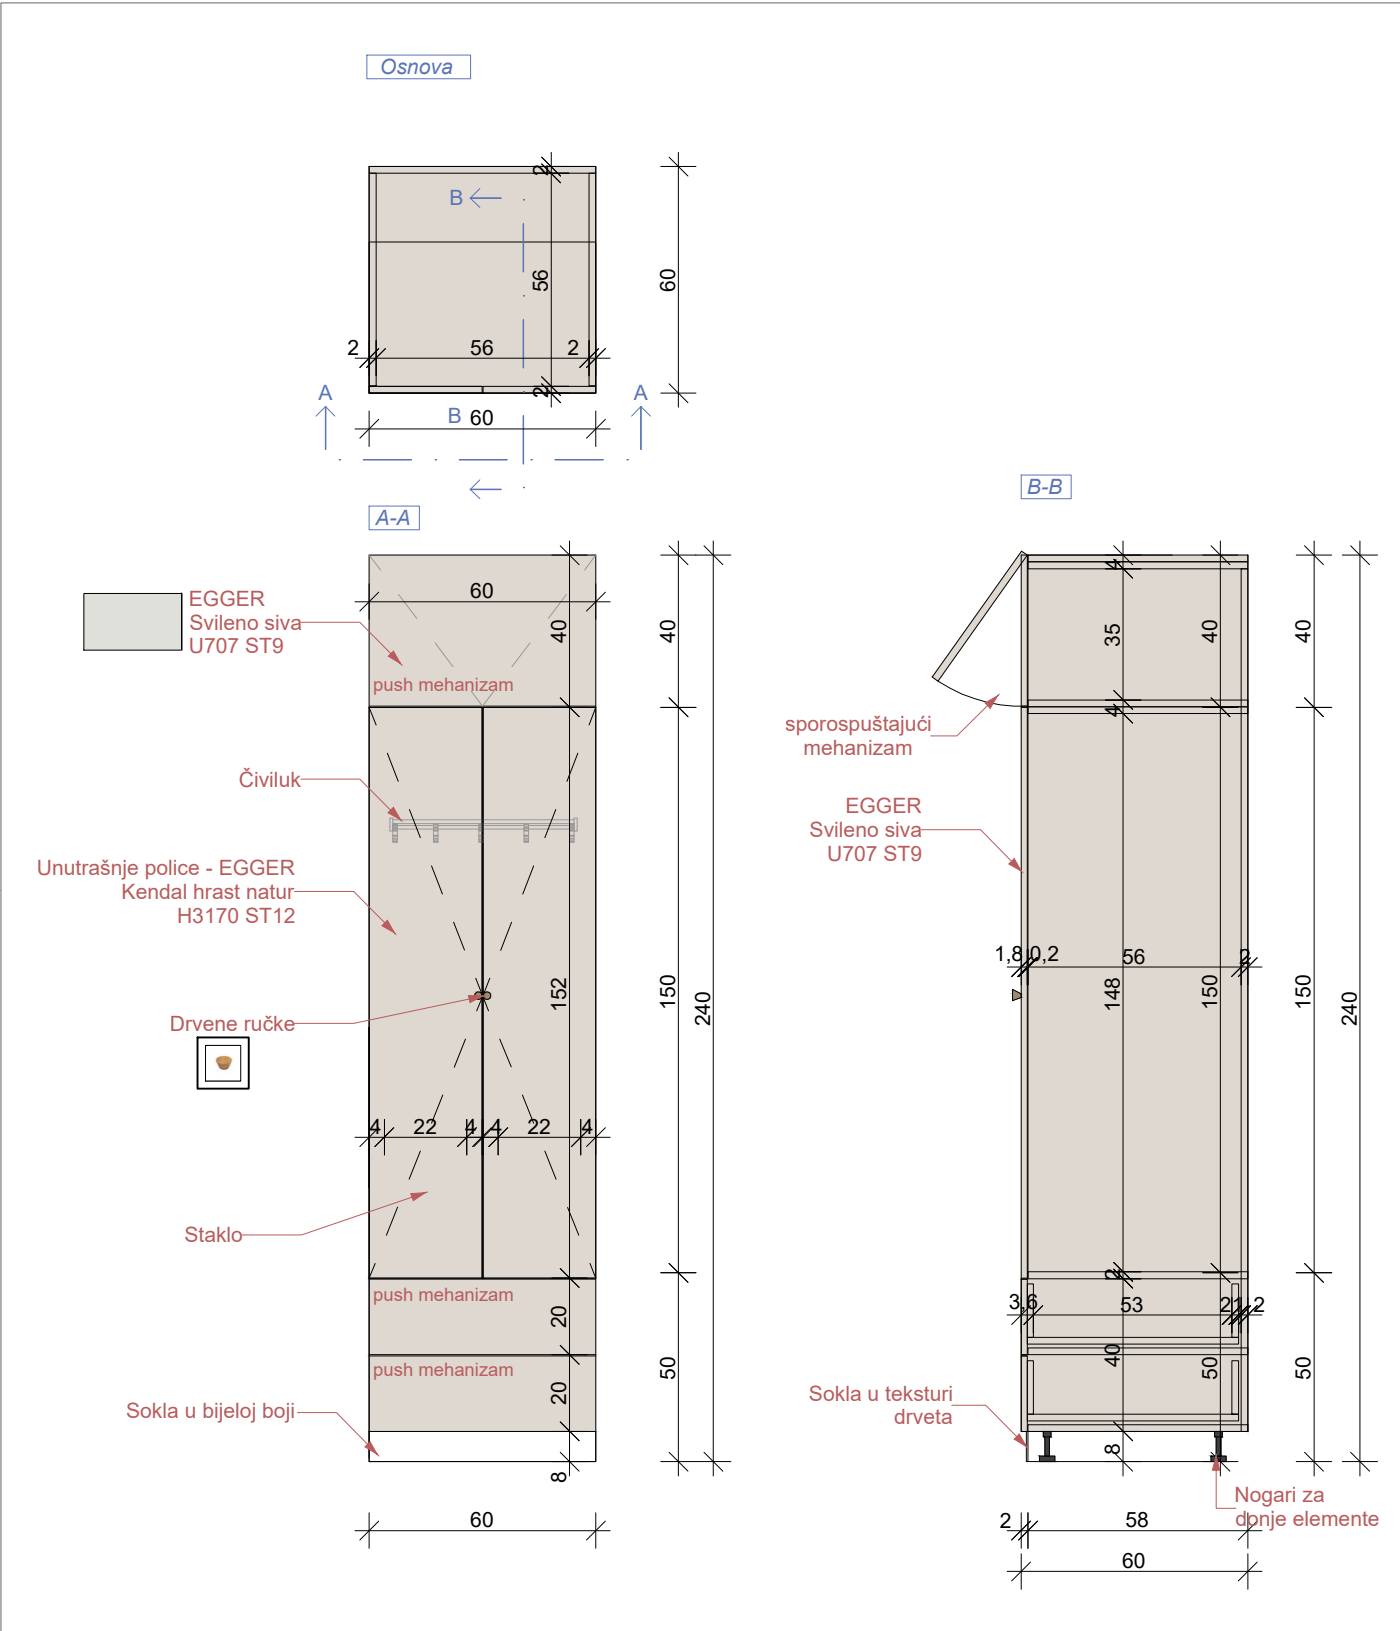

OZNAKA POZICIJE:	Garderober	KOMADA: 1
O5		
Opis:		
Nabavka materijala, izrada i montaža garderobera osoblja zubne ordinacije. Vizuelno se sastoji od tri dijela. Donji dio sačinjavaju dvije fioke sa frontom od univera 18mm u svilenom-sivoj boji (Egger U707 ST9). Korpusi su izradjeni od univera u polarno-bijeloj boji (Egger W1300 ST9). Otvaraju se uz pomoć push mehanizma. Ispuna središnjeg dijela, ujedno i najvećeg je univer 18mm u svilenom-sivoj boji (Egger U707 ST9). Korpusi su izradjeni od univera u polarno-bijeloj boji (Egger W1300 ST9). Otvaraju se uz pomoć ručki u teksturi drveta. Gornje krilo, takođe izradjeno od univera 18mm u svilenom-sivoj boji (Egger U707 ST9), ima otvaranje ka gore, kao na grafičkom prikazu. Sve šarke su sa usporivačima. Bočne strane su takođe od identičnog materijala. (Egger U707 ST9). Središnji dio služi sa ostavu garderobe i uniforme, a gornji i donji dio za ostavu ostalih stvari, arhive ili sl.		
Napomena: Prije izrade pozicije, sve mjere obavezno kontrolisati na licu mjesta. Izvođač je u obavezi da prije izrade pozicija uradi sve radioničke detalje i iste dostavi glavnom projektantu na uvid i saglasnost. Svi materijali i boje po izboru projektanta.		
LIST BR: C 04-06		

PROJEKTANT: "URBI.PRO" d.o.o., Podgorica	OBJEKAT: Stomatološke ambulante u osnovnim i srednjim školama - JU Srednja ekonomska škola "Mirko Vešović"	INVESTITOR: Ministarstvo prosvjete Crne Gore
	PRILOG: Projekat namještaja i opremanja	




OZNAKA POZICIJE: 07	Čiviluk	KOMADA: 1
-------------------------------	---------	-----------

Opis:

Zidni čiviluk sa pločom u teksturi drveta i crnim elementima za kačenje. Čiviluk se nalazi u sklopu ordinacije.

Napomena: Prije izrade pozicije, sve mjere obavezno kontrolisati na licu mjesta. Izvođač je u obavezi da prije izrade pozicija uradi sve radioničke detalje i iste dostavi glavnom projektantu na uvid i saglasnost. Svi materijali i boje po izboru projektanta.

PROJEKTANT: "URBI.PRO" d.o.o., Podgorica	OBJEKAT: Stomatološke ambulante u osnovnim i srednjim školama - JU Srednja ekonomska škola "Mirko Vešović" PRILOG: Projekat namještaja i opremanja	INVESTITOR: Ministarstvo prosvjete Crne Gore
---	---	---

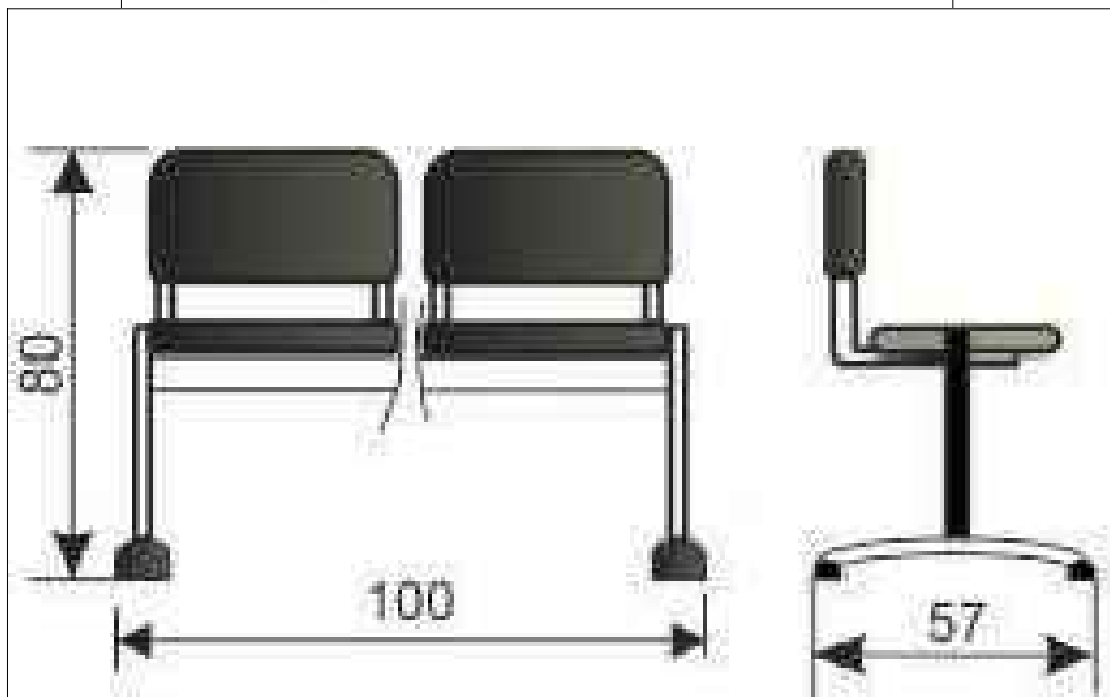

OZNAKA POZICIJE: O9	Stolice za čekaonicu	KOMADA: 1
-------------------------------	----------------------	-----------

Opis: Čekaonica sa dva sjedišta povezana metalnom konstrukcijom u crnoj boji.
Sjedište i naslon su od drveta, a konstrukcija je sa ravnim nogama i plastičnim stopicama
Opterećenje je 120 kg po sjedištu.
Dimenzije (DxŠxV) : 100 x 57 x 80 cm

Napomena: Prije izrade pozicije, sve mjere obavezno kontrolisati na licu mjesta. Izvođač je u obavezi da prije izrade pozicija uradi sve radioničke detalje i iste dostavi glavnom projektantu na uvid i saglasnost. Svi materijali i boje po izboru projektanta.


LIST BR:
C 04-08

PROJEKTANT:	OBJEKAT: Stomatološke ambulante u osnovnim i srednjim školama - JU Srednja ekonomska škola "Mirko Vešović"	INVESTITOR:
"URBI.PRO" d.o.o., Podgorica	PRILOG: Projekat namještaja i opremanja	Ministarstvo prosvjete Crne Gore



OZNAKA POZICIJE: O10	Korpa za otpatke	KOMADA: 1
Opis: PVC kanta za otpatke dimenzija: 44,5x29x60,5cm. Zapremina 60 l. Otvaranje pomoću papučiće "CHIC" L 50.		
Napomena: Prije izrade pozicije, sve mjere obavezno kontrolisati na licu mjesta. Izvođač je u obavezi da prije izrade pozicija uradi sve radioničke detalje i iste dostavi glavnom projektantu na uvid i saglasnost. Svi materijali i boje po izboru projektanta.		LIST BR: C 04-09

PROJEKTANT: "URBI.PRO" d.o.o., Podgorica	OBJEKAT: Stomatološke ambulante u osnovnim i srednjim školama - JU Srednja ekonomska škola "Mirko Vešović"	INVESTITOR: Ministarstvo prosvjete Crne Gore
	PRILOG: Projekat namještaja i opremanja	

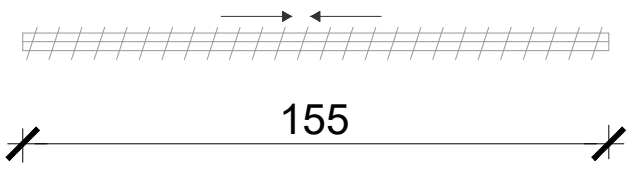

OZNAKA POZICIJE: O11	Vertikalni venecijaneri na otvorima	KOMADA: 1
Opis: Izrada i montaža vertikalnih bijelih venecijanera dimenzija 155 x 310cm (d x v). Prije izrade pozicije, sve mjere obavezno kontrolisati na licu mjesta. Izvođač je u obavezi da prije izrade pozicija uradi sve radioničke detalje i iste dostavi na uvid i saglasnost. 70% PVC, 30% poliester. Težina tkanine: 420gr/m2; UV otpornost: približno 97%; posjedovanje sertifikata za otpornost na bakterije, postojanost boje, lomljenje, cijepanje i za vatrootpornost; obračun i cijena je po m2		
Napomena: Prije izrade pozicije, sve mjere obavezno kontrolisati na licu mjesta. Izvođač je u obavezi da prije izrade pozicija uradi sve radioničke detalje i iste dostavi glavnom projektantu na uvid i saglasnost. Svi materijali i boje po izboru projektanta.		LIST BR: C 04-10

PROJEKTANT:
"URBI.PRO" d.o.o., Podgorica

OBJEKAT: Stomatološke ambulante u osnovnim i srednjim školama -
JU Srednja ekonomska škola "Mirko Vešović"
PRILOG: Projekat namještaja i opremanja

INVESTITOR:
Ministarstvo prosvjete Crne Gore



PROJEKTANT:
"URBI.PRO" d.o.o., Podgorica

OBJEKAT: Stomatološke ambulante u osnovnim i srednjim školama -
JU Srednja ekonomska škola "Mirko Vešović"
PRILOG: Projekat namještaja i opremanja

INVESTITOR:
Ministarstvo prosvjete Crne Gore

